


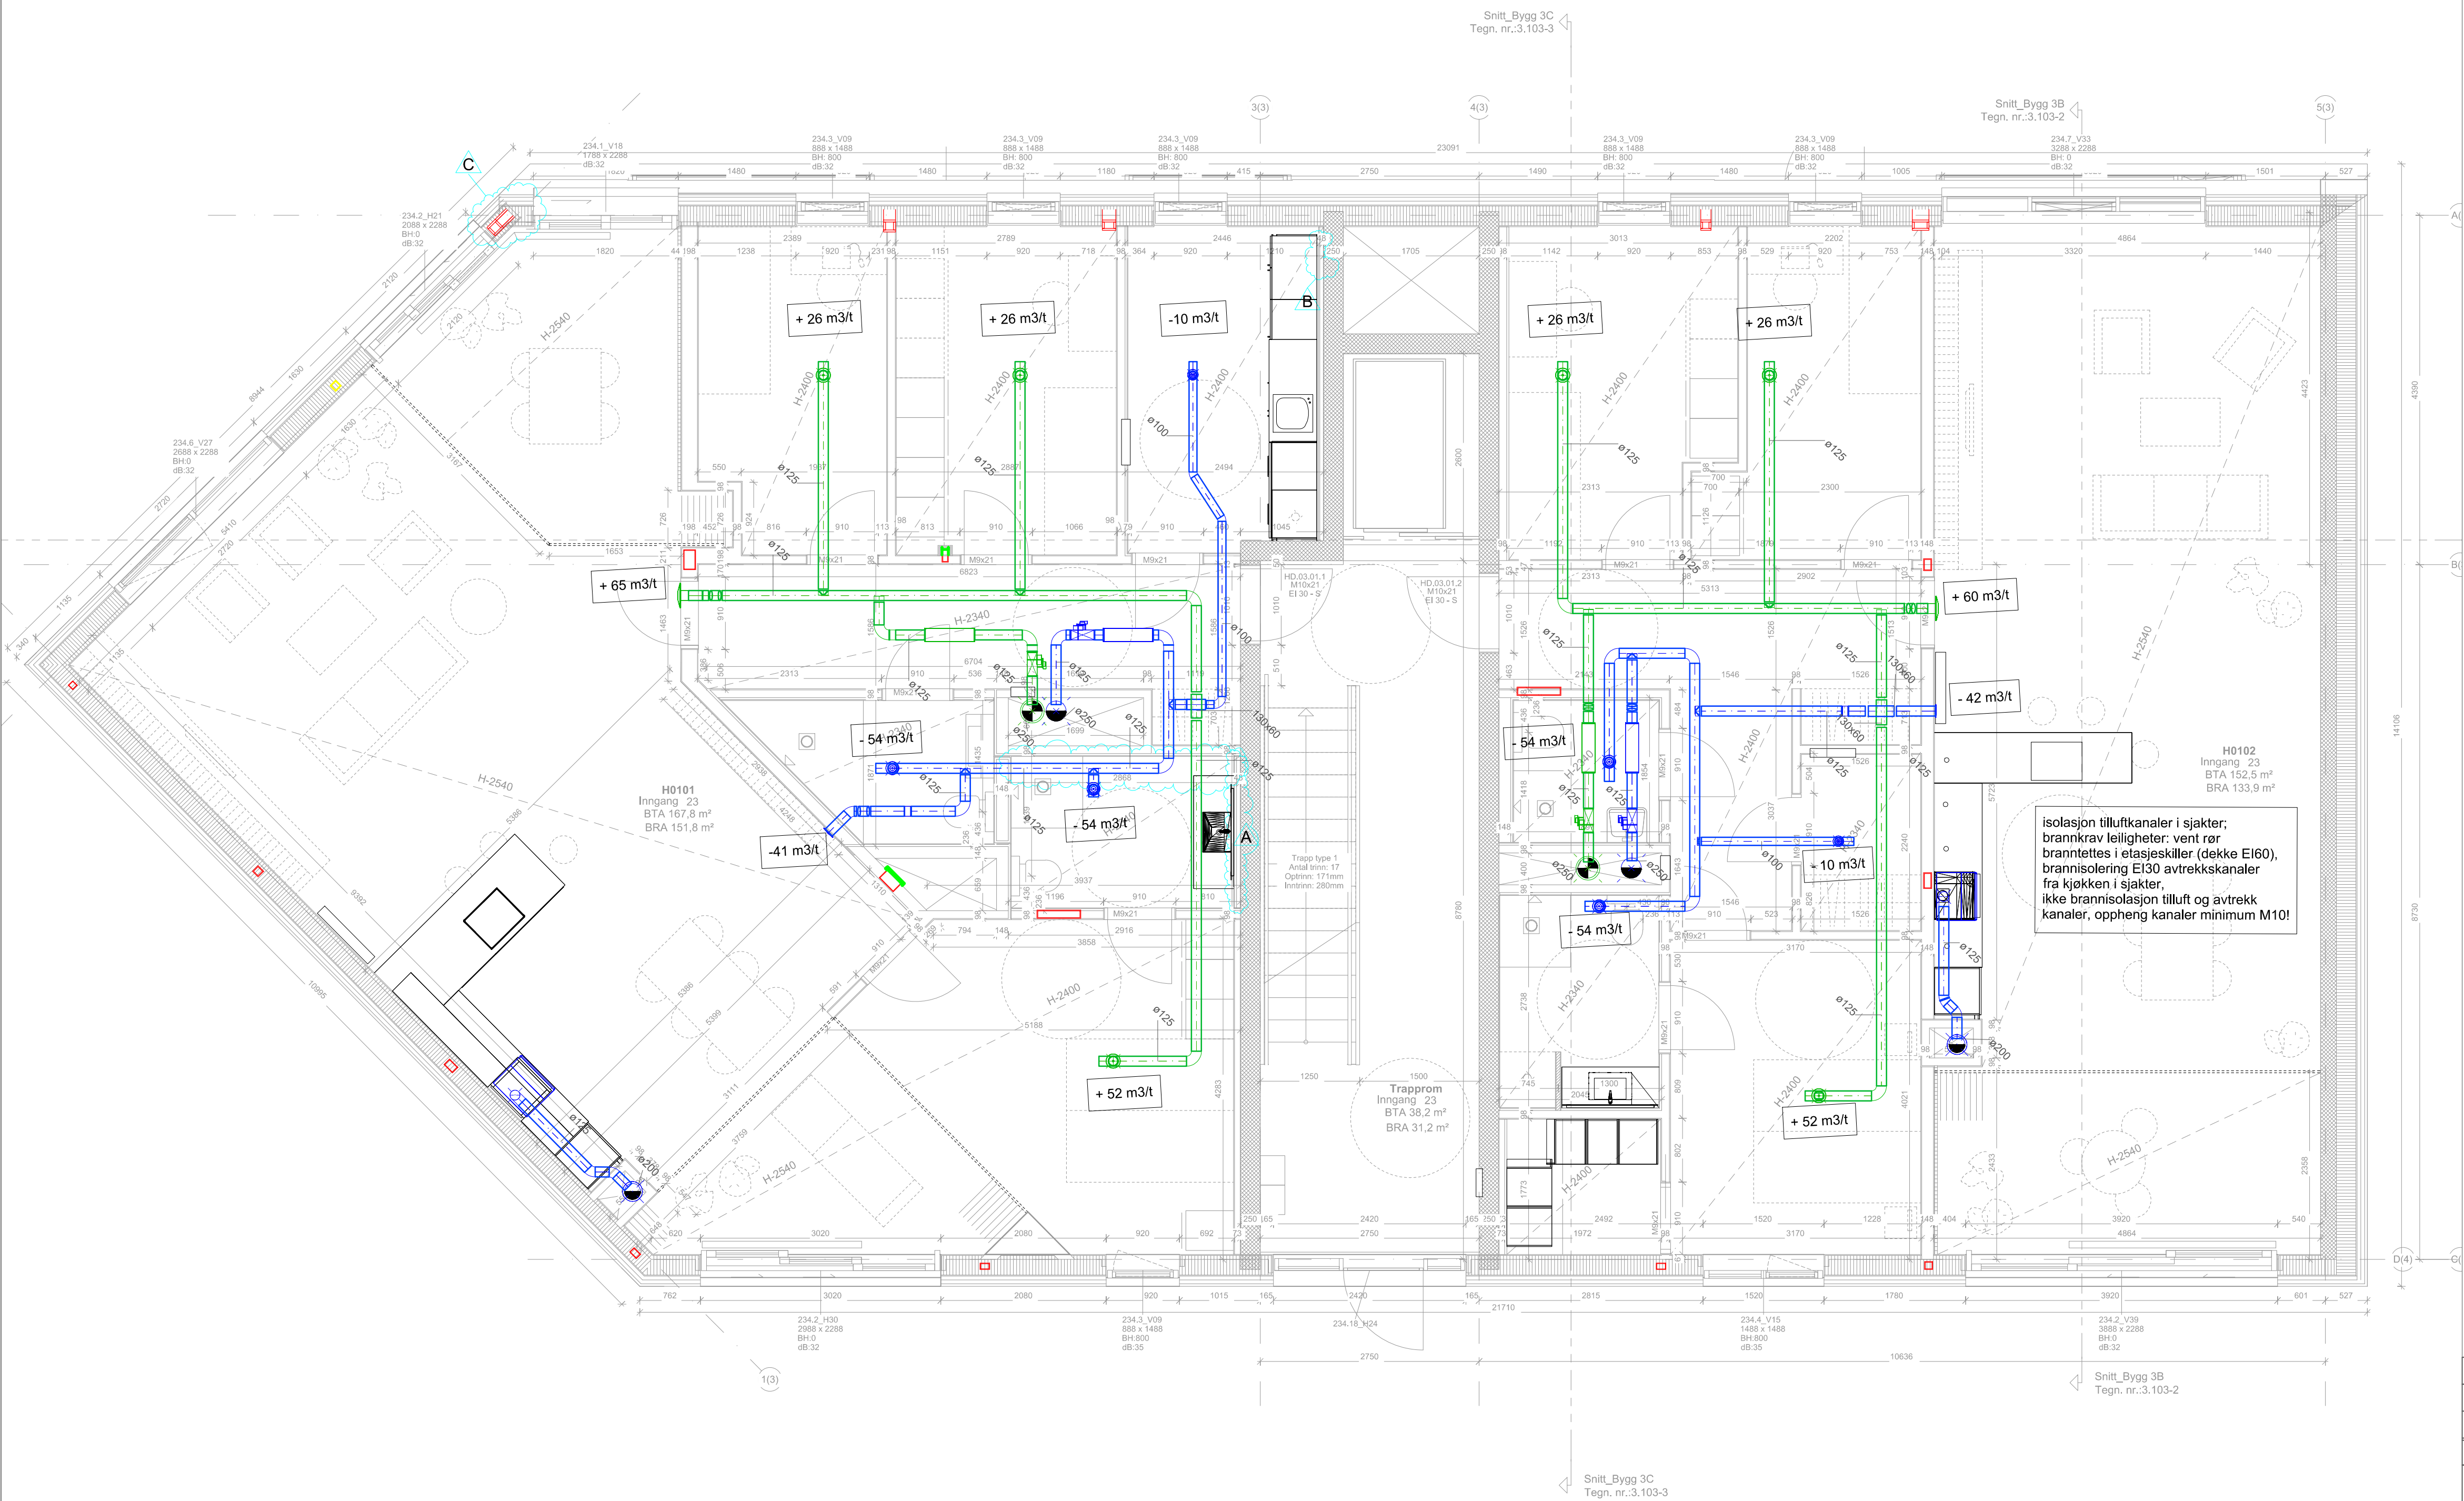

B	FDV	10.06.14	KOF	GK	GK
0	ARBEIDSTEGNING	19.05.13	KOF	GK	GK
REV.	RETTELSE	DATO	TEGN	KONTR	GODKJ
		GK NORGE Luramyrsveien 17 4313 Sandnes Tlf: 51815900 WWW.GK.NO			
		PROSJ.NR:	DISIPLIN:	TEGN. STATUS:	FILNAVN:
10009336	VENT	TEGNST	FILNAVN	KOF	KONTR
TEGNING:		TEGN. NR.:		REV:	
VANNKANTEN_B3		V29-B3-100		B	
1_ETASJE					
VENTILASJON					