


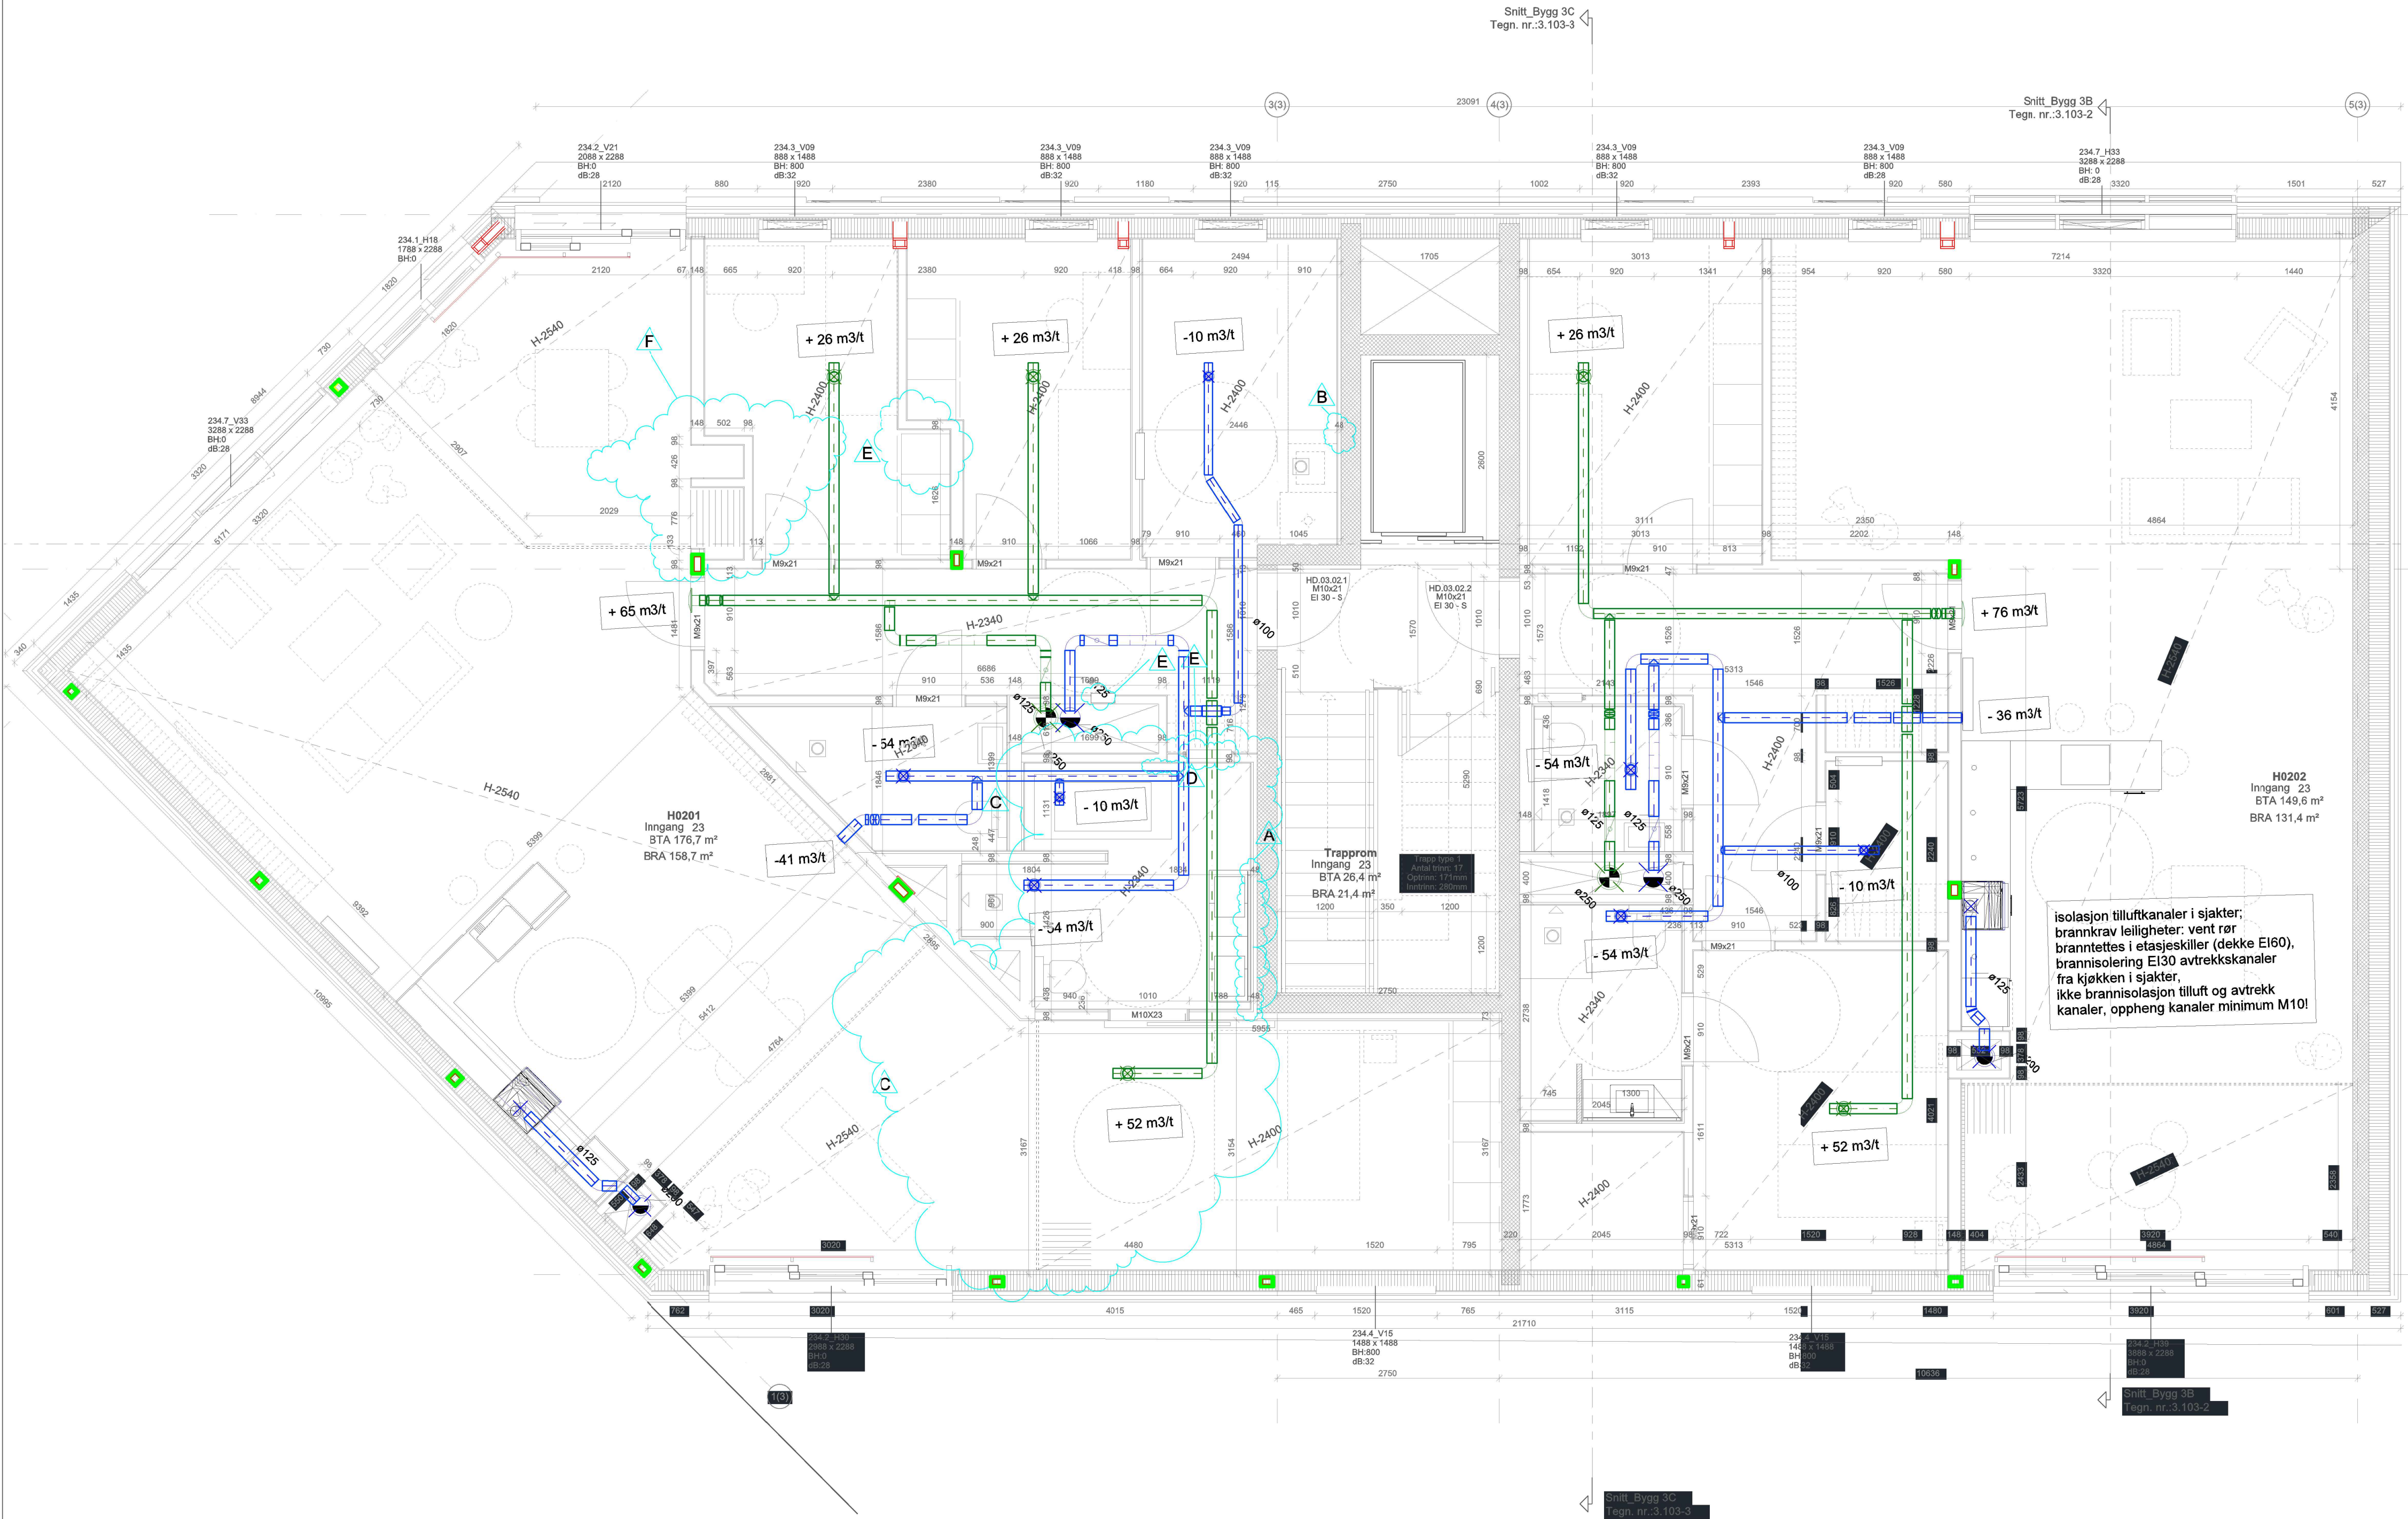

B	FDV	10.06.14	KOF	GK	GK
0	ARBEIDSTEGNING	19.05.13	KOF	GK	GK
REV.	RETTELSE	DATO	TEGN	KONTR	GODKJ
		GK NORGE Luramyveien 17 4313 Sandnes Tlf: 51815900 WWW.GK.NO			
		PROSJ.NR:	DISPLIN:	TEGN. STATUS:	FILNAVN:
10009336	VENT	TEGNST	FILNAVN	TEGN. AV:	KONTR.:
		KOF	KONTR	DATO:	MÅLESTOKK:
		10.06.14	1:50		
TEGNING:			TEGN. NR.:		REV:
VANNKANTEN_B3			V29-B3-200		B
2_ETASJE					
VENTILASJON					