


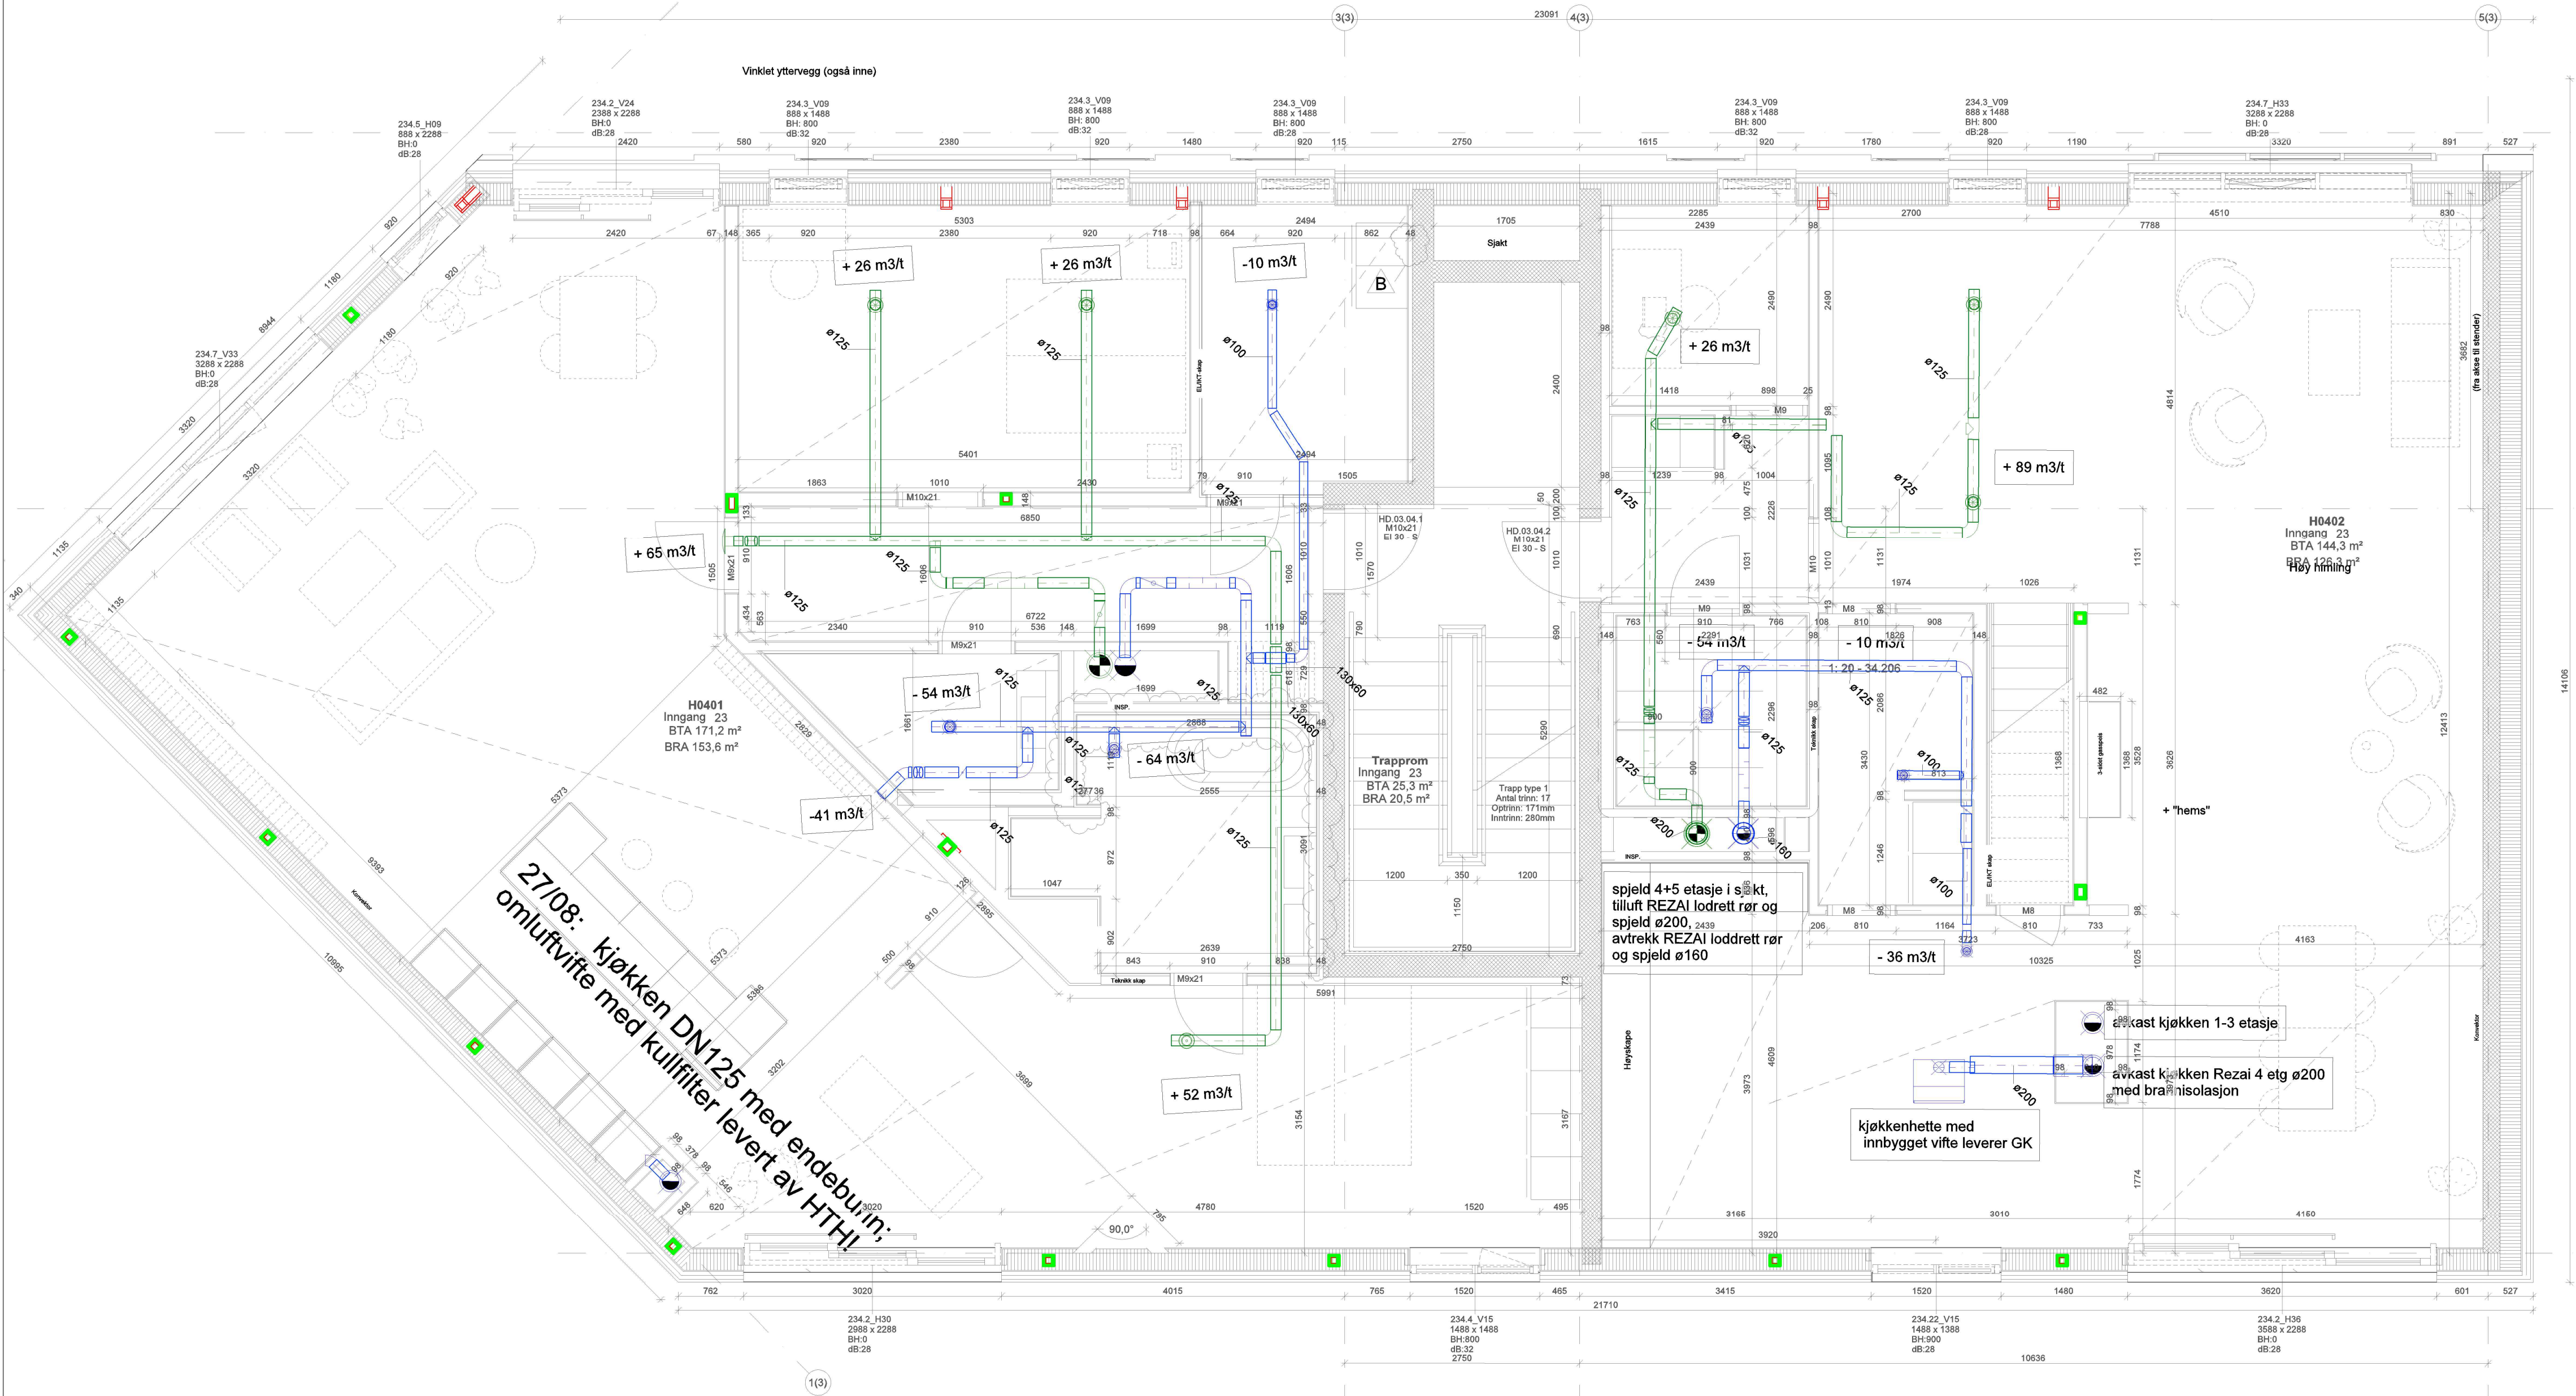

oppdatert leilighet REZAI B3 dato 28/11-2013

C	FDV	10.06.14	KOF	GK	GK
B	Ventilasjon tilpasset Reza	19.12.13	KOF	GK	GK
0	ARBEIDSTEGNING	19.05.13	KOF	GK	GK
REV.	RETTELSE	DATO	TEGN	KONTR	GODKJ



GK NORGE
Luramyveien 17
4313 Sandnes
Tlf: 51815900
WWW.GK.NO

PROS.JNR:	DISIPLIN:	TEGN. STATUS:	FILNAVN:	TEGN. AV:	KONTR.:	DATO:	MÅLESTOKK:
10009336	VENT	TEGNST	FILNAVN	KOF	KONTR	10.06.14	1:50

TEGNING:	TEGN. NR.:	REV.:
VANNKANTEN_B3 4. ETASJE VENTILASJON	V29-B3-400	C