


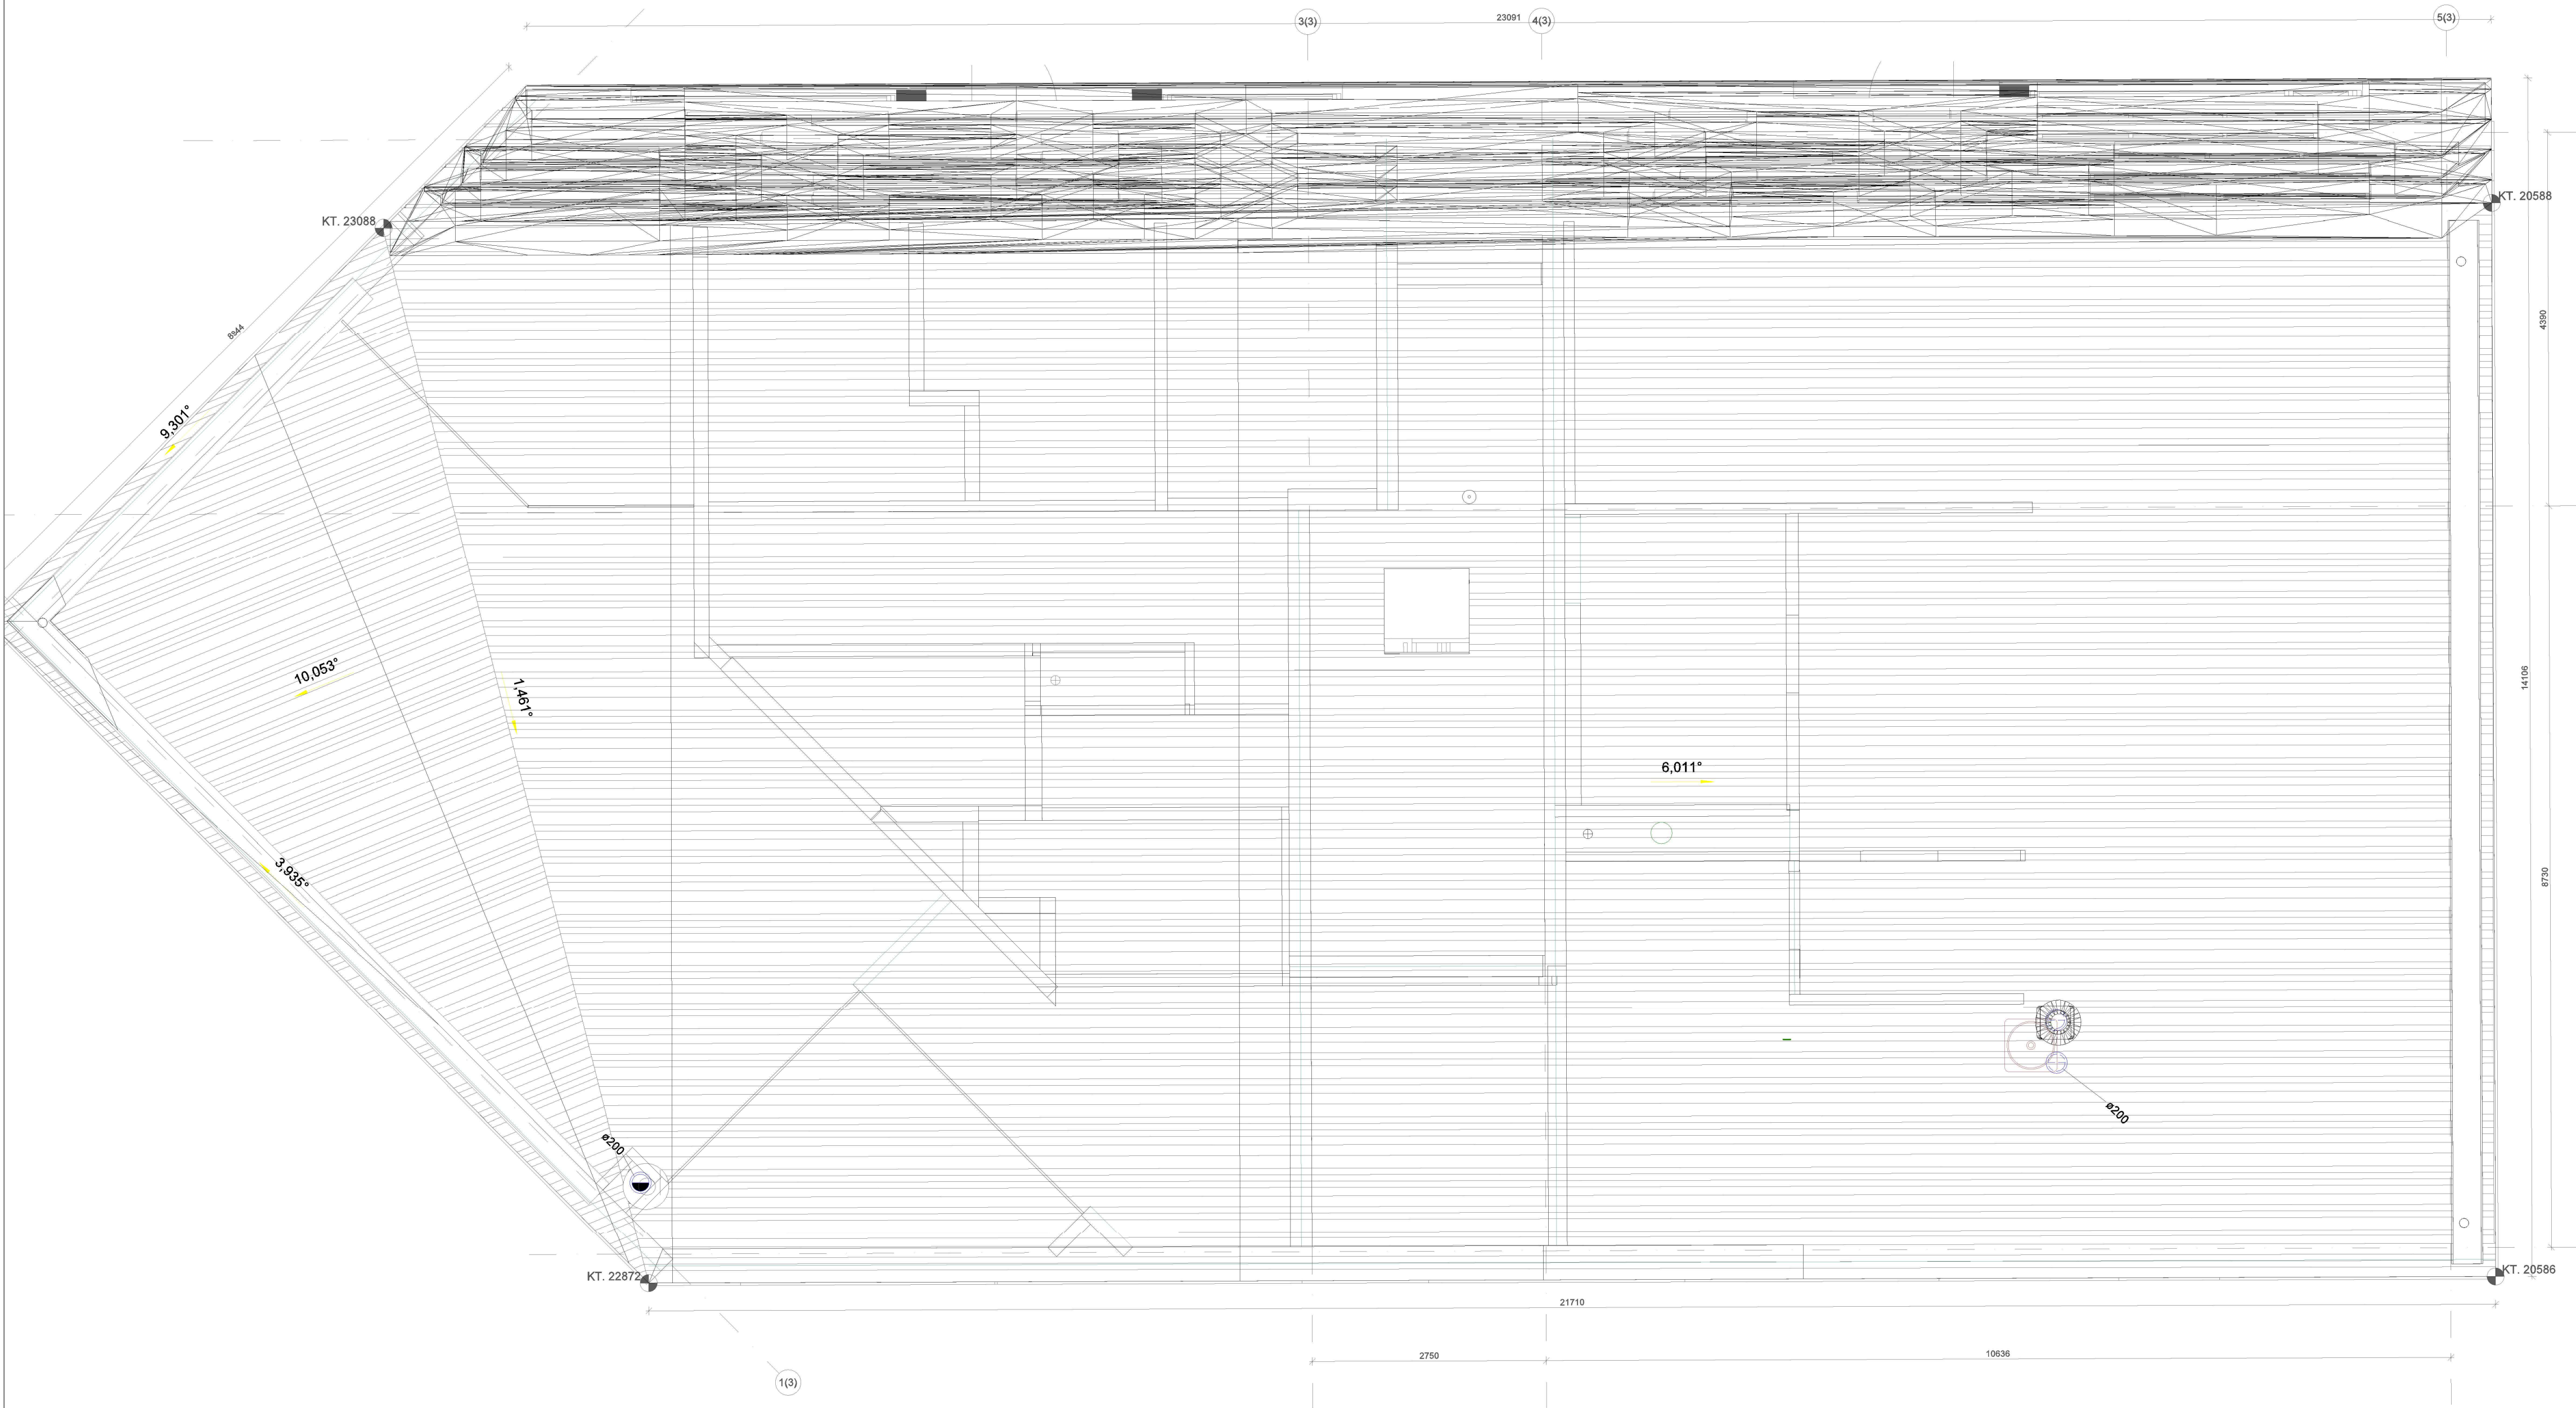

C	FDV	10.06.14	KOF	GK	GK
B	Ventilasjon tilpasset Rezai	19.12.13	KOF	GK	GK
0	ARBEIDSTEGNING	19.05.13	KOF	GK	GK
REV.	RETTELSE	DATO	TEGN	KONTR	GODKJ



GK NORGE AS
Maskinveien 9
Pb. 385, 4067 Stavanger
TLF: 51 81 59 00
WWW.GK.NO

PROSJ.NR:	DISIPLIN:	TEGN. STATUS:	FILNAVN:	TEGN. AV:	KONTR.:	DATO:	MÅLSTOKK:
10009336	VENT	TEGNST	FILNAVN	KOF	KONTR	10.06.14	1:50

TEGNING:	TEGN. NR.:	REV:
VANNKANTEN_B3 TAK VENTILASJON	V29-B3-600	C