


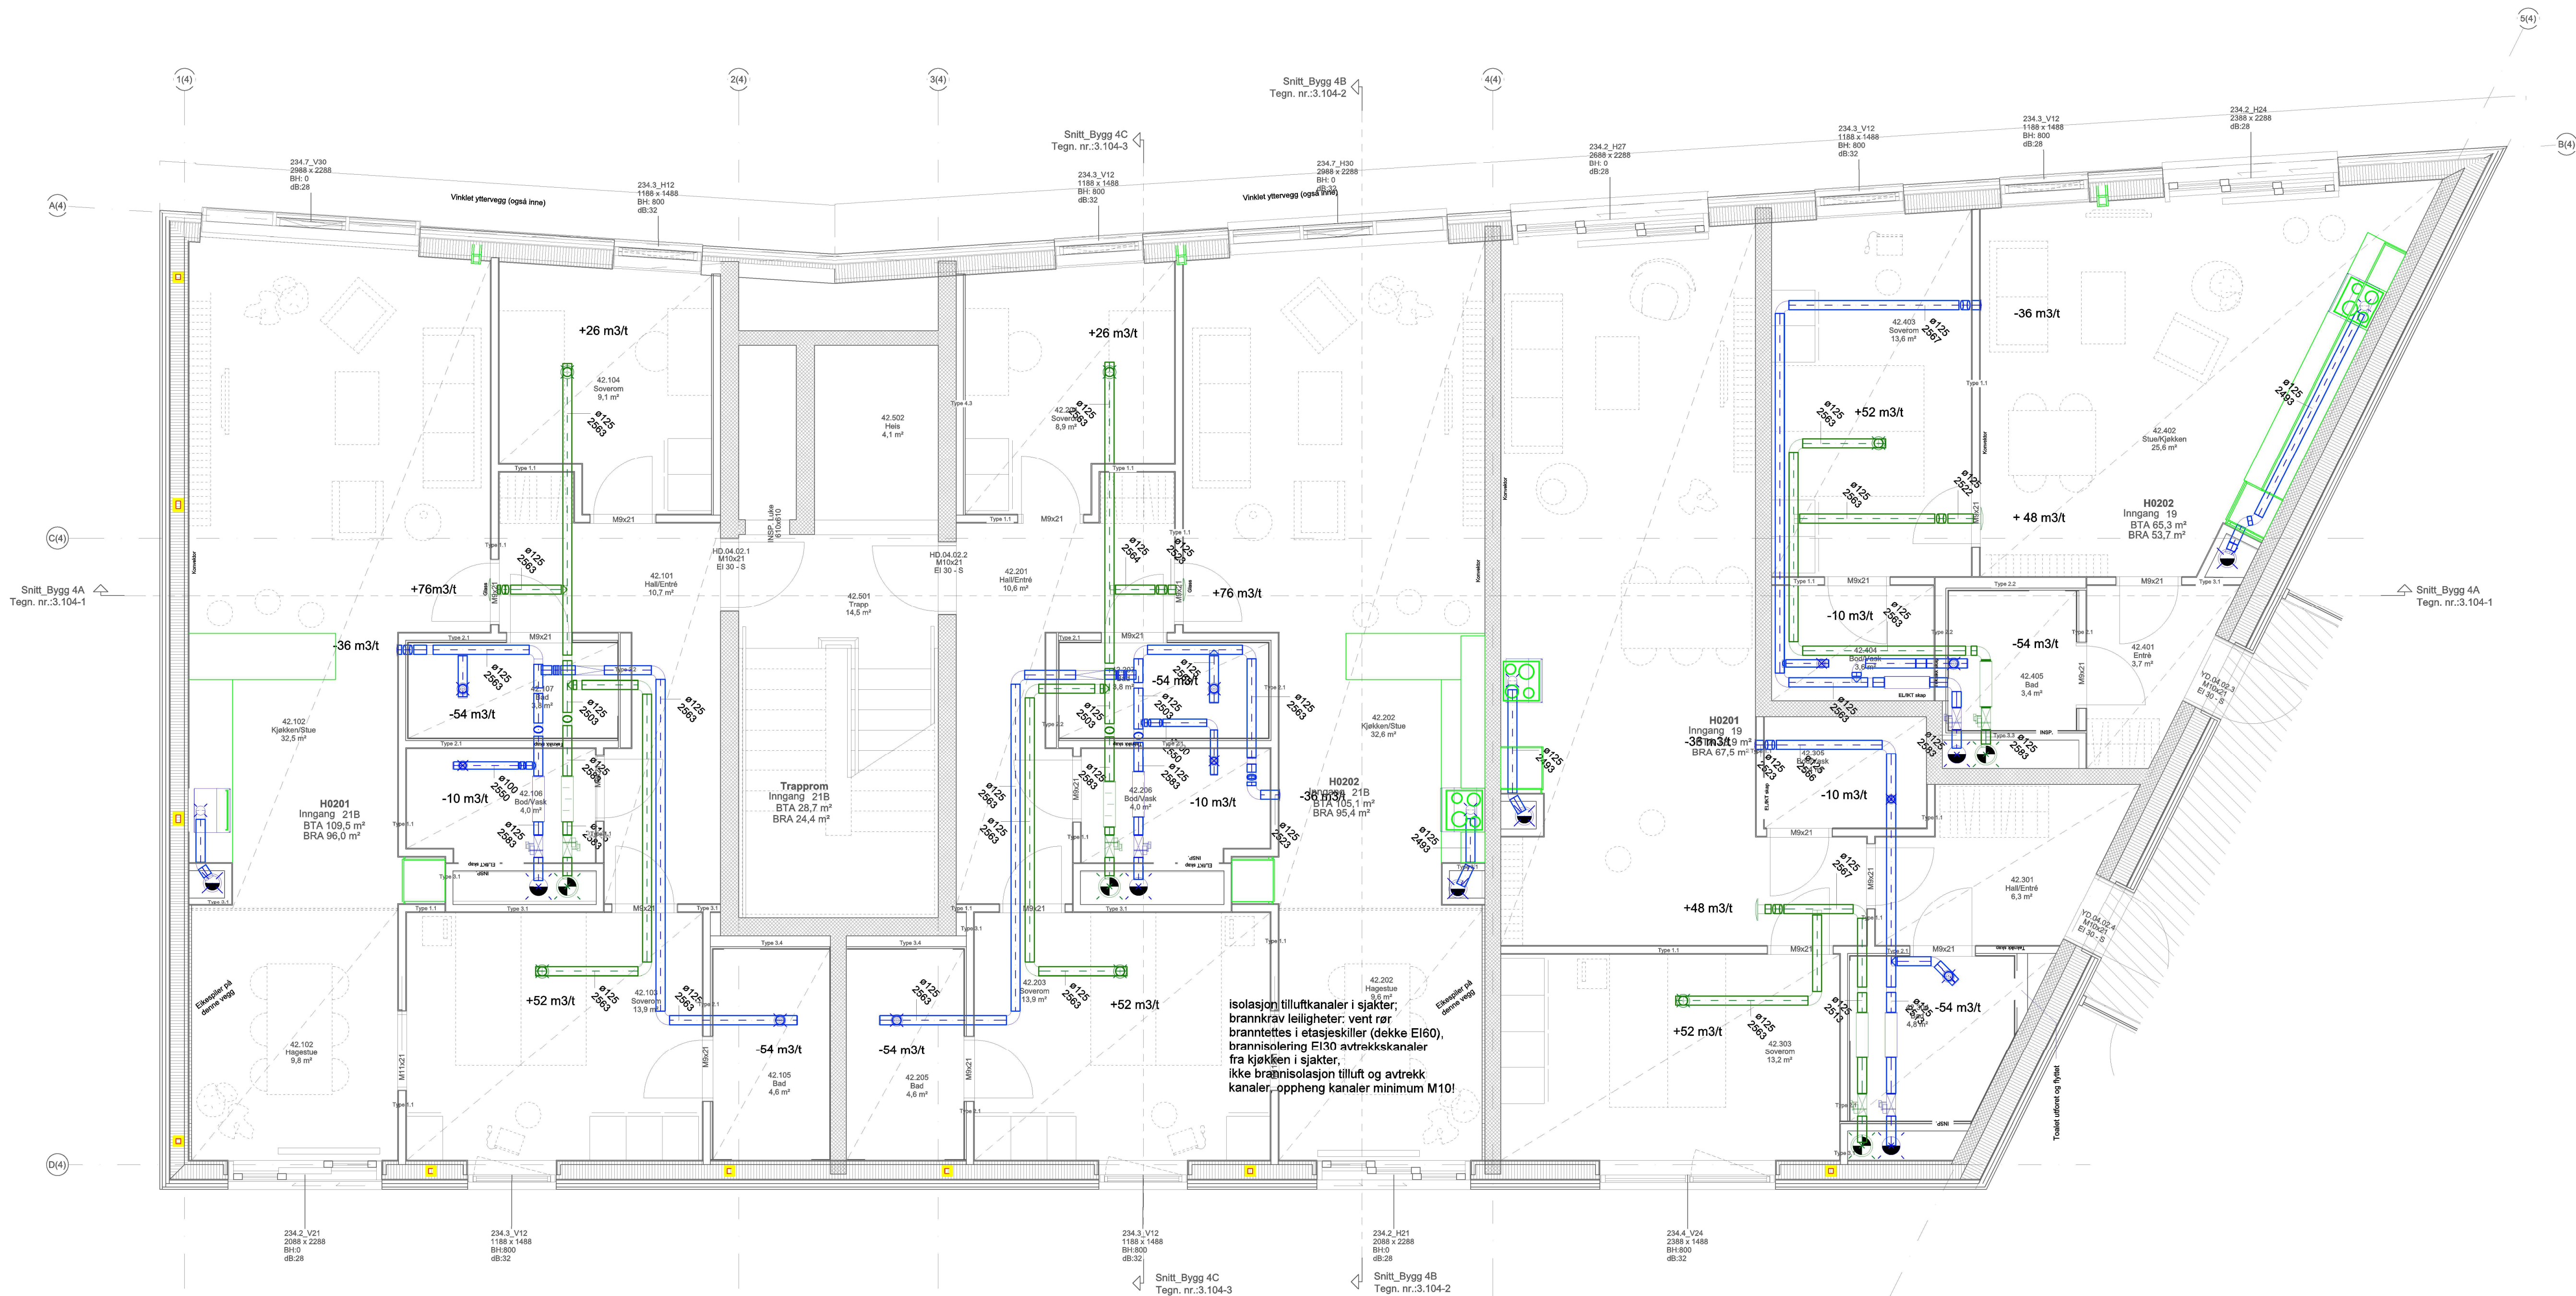

isolasjon i tiluftkanaler i sjakter;
brannkrav i tillegg: vent rør
brannkrav i etasjeskiller (dekket EI60),
brannisolering EI30 avtrekkskanaler
fra kjøkken i sjakter;
ikke brannisolasjon i tiluft og avtrekk
kanaler, oppheng kanaler minimum M10!

0	FDV		20.10.13	KOF	GK	GK	
REV.	RETTELSE		DATO	TEGN	KONTR	GODKJ	
		GK NORGE Luramyrvæien 17 4313 Sandnes Tlf: 51815900 WWW.GK.NO					
PROSJEKTNR:	DISCIPLIN:	TEGN. STATUS:	FILNAVN:	TEGN. AV:	KONTR.:	DATO:	MÅLESTOKK:
10009336	VENT	TEGNST	FILNAVN	KOF	KONTR	20.10.13	1:50
TEGNING: VANNKANTEN_B4 2_ETASJE VENTILASJON				TEGN. NR.: V29-B4-200		REV.: 0	