


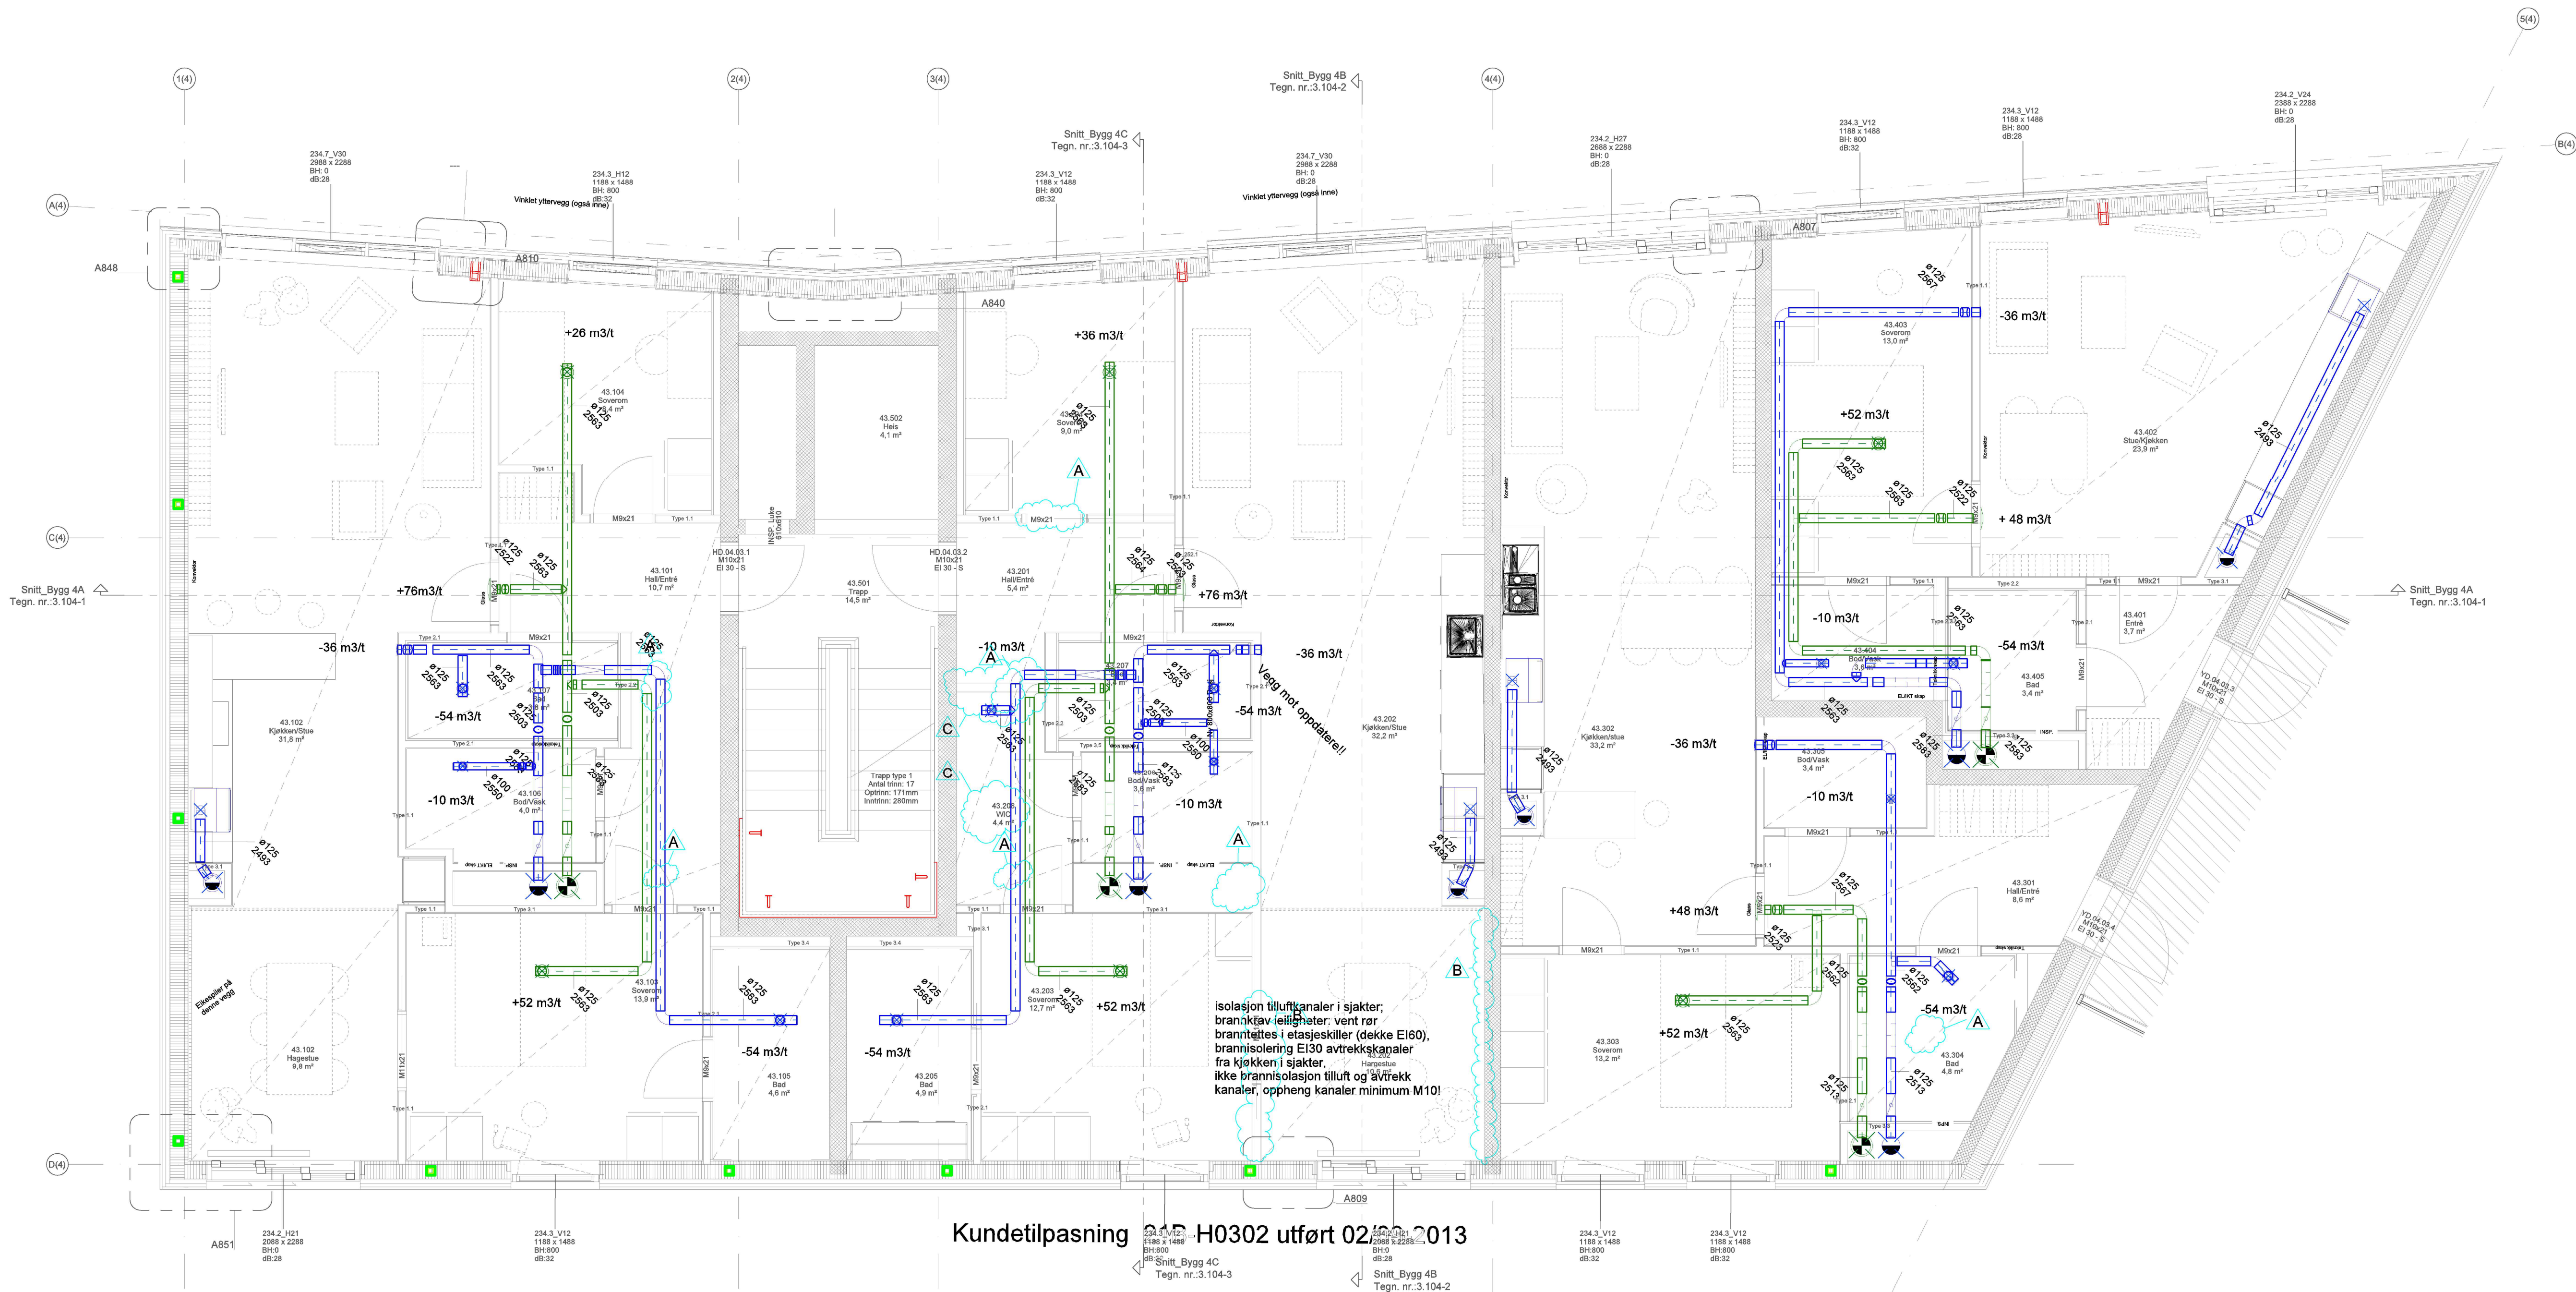

Kundetilpasning 215 H0302 utført 02.10.2013

0	FDV			20.10.13	KOF	GK	GK
REV.	RETTELSE			DATO	TEGN	KONTR	GODKJ
				GK NORGE Luramyneien 17 4313 Sandnes Tlf: 51815900 WWW.GK.NO			
PROSJEKT NR.	DISIPLIN	TEGN. STATUS	FILNAVN	TEGN. AV	KONTR.	DATO	MÅLESTOKK
10009336	VENT	TEGNST	FILNAVN	KOF	KONTR	20.10.13	1:50
TEGNING:			TEGN. NR.:			REV.:	
VANNKANTEN_B4			V29-B4-300			0	
3_ETASJE							
VENTILASJON							