


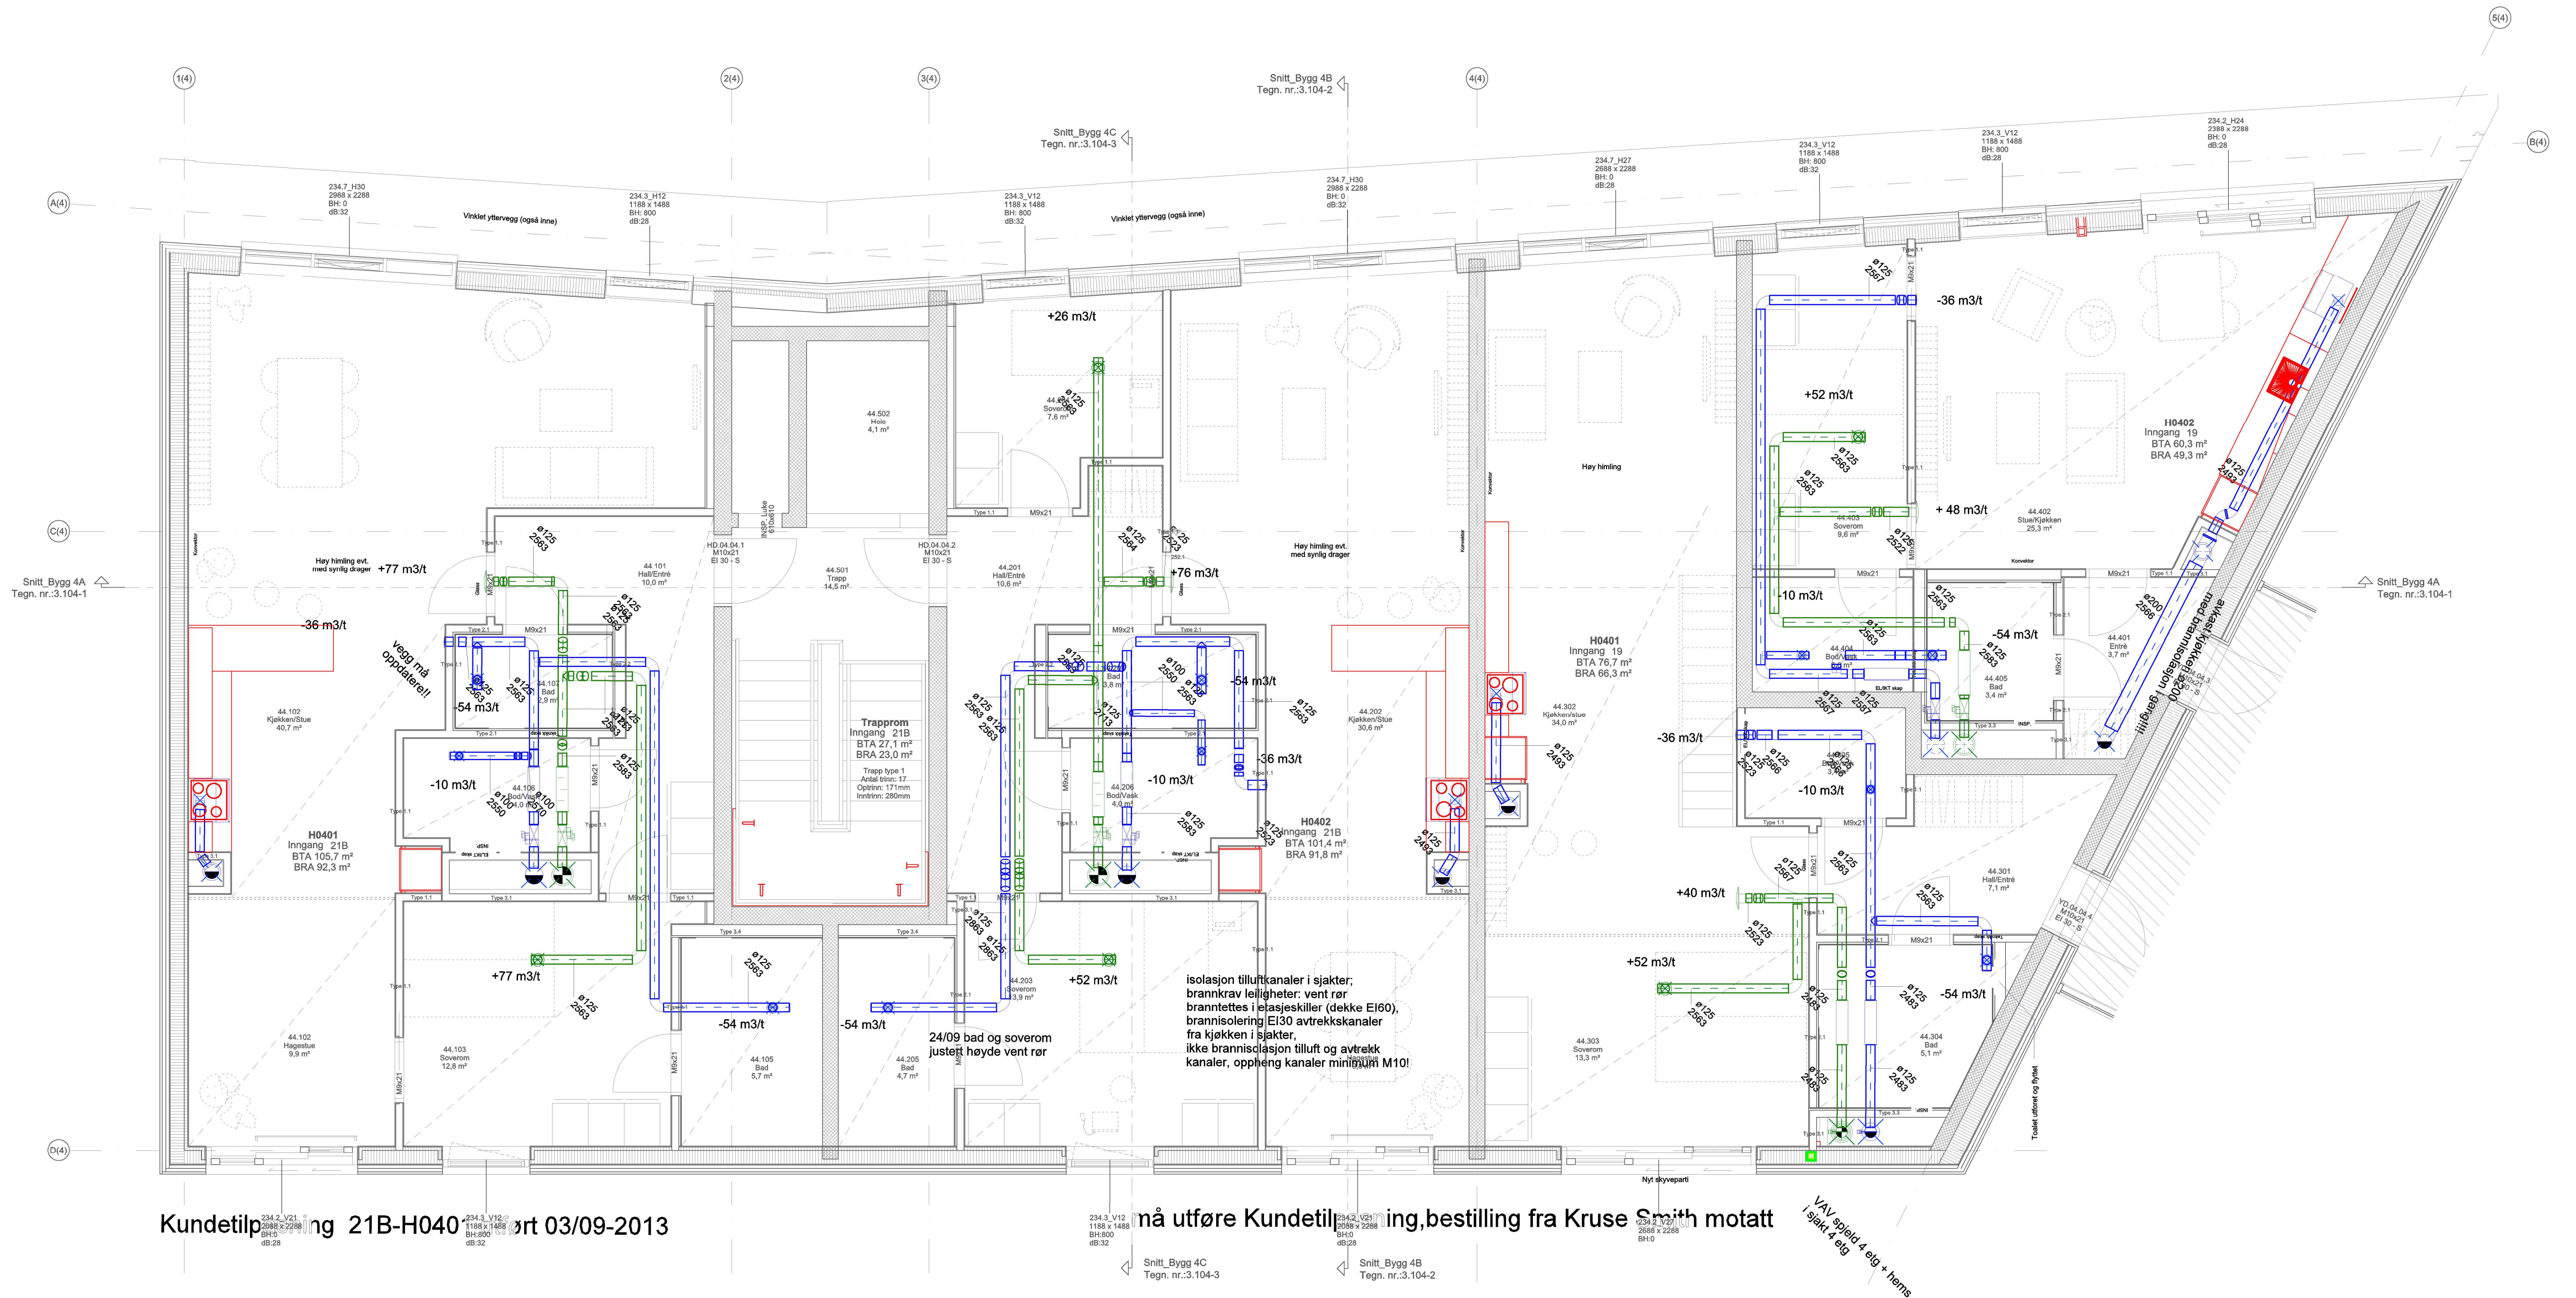

Kundetilplassing 21B-H040
Dato: 03/09/2013

å utføre Kundetilplassing, bestilling fra Kruse Smith motatt

VAV spjeld 4 ekg + hems
i spjeld ekg

0	FDV			20.10.13	KOF	GK	GK
REV.	RETTELSE			DATO	TEGN	KONTR	GODKJ
				GK NORGE Luramyveien 17 4313 Sandnes Tlf: 51815900 WWW.GK.NO			
PROJ.NR:	DISIPLIN:	TEGN. STATUS:	FILNAVN:	TEGN. AV:	KONTR.:	DATO:	MÅLESTOKK:
10009336	VENT	TEGNST	FILNAVN	KOF	KONTR	20.10.13	1:50
TEGNING:			TEGN. NR.:			REV.:	
VANNKANTEN_B4 4_ETASJE VENTILASJON			V29-B4-400			0	