


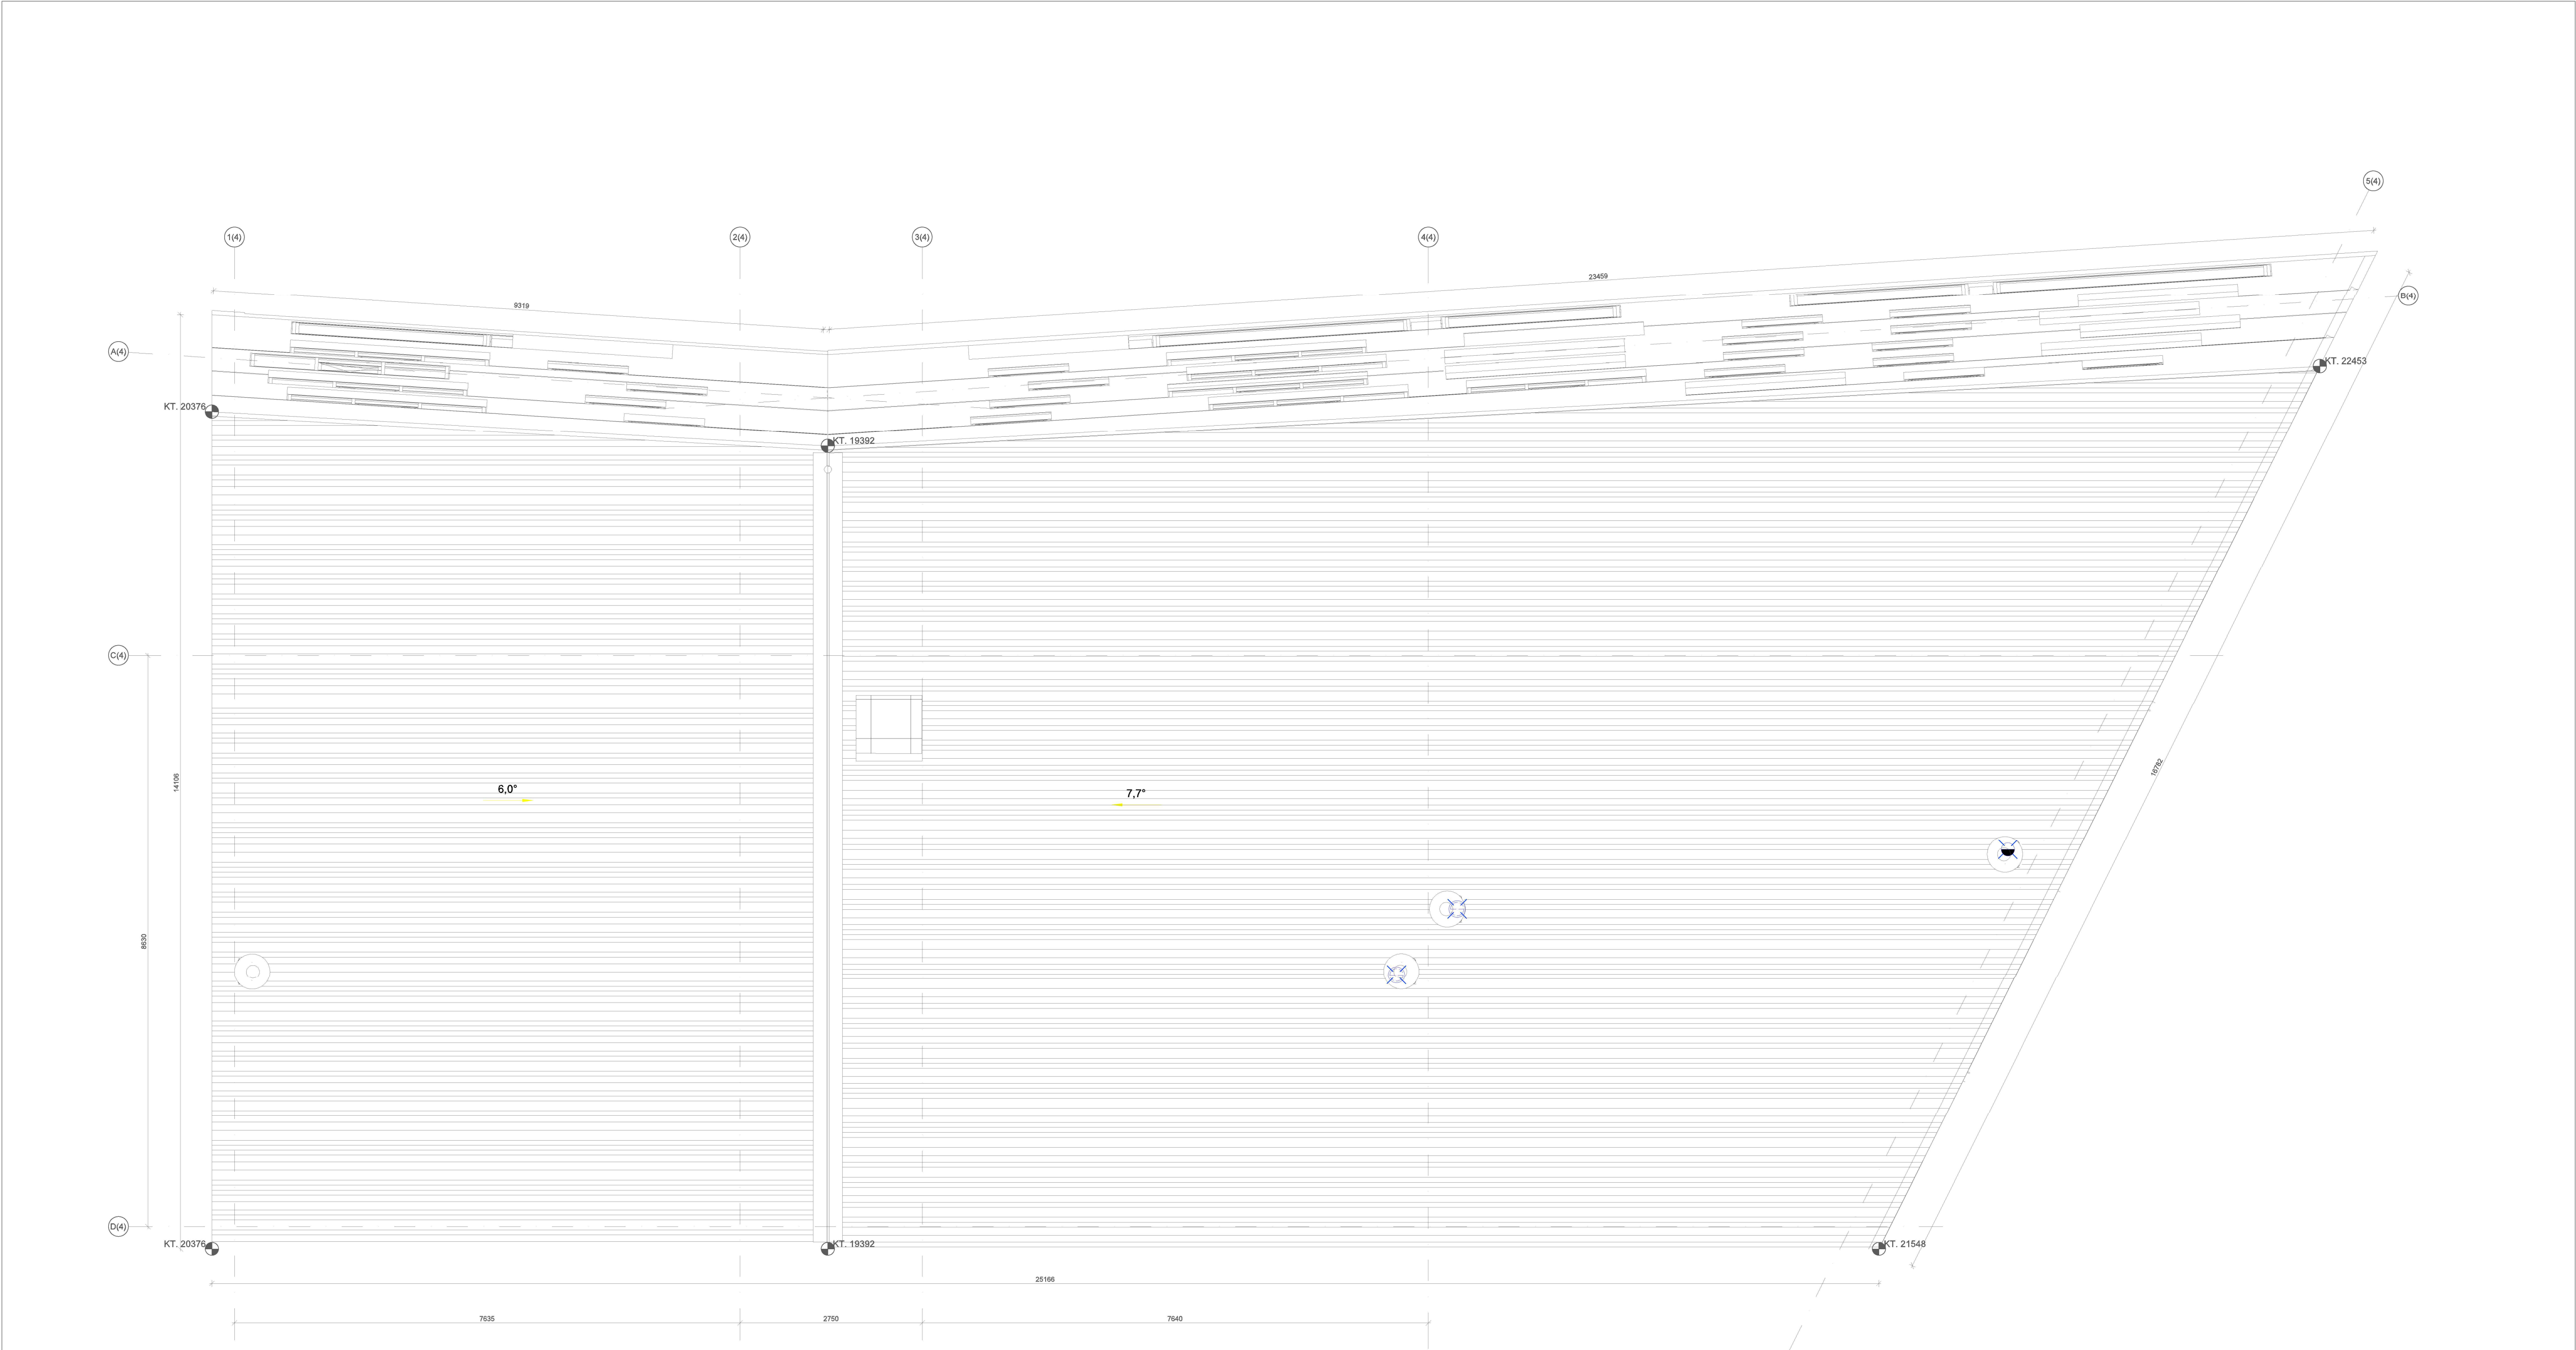

0	FDV		20.10.13	KOF	GK	GK	
REV.	RETTELSE		DATO	TEGN	KONTR	GODKJ	
				GK NORGE Luramyrveien 17 4313 Sandnes Tlf: 51815900 WWW.GK.NO			
PROSJ.NR:	DISIPLIN:	TEGN. STATUS:	FILNAVN:	TEGN. AV:	KONTR.:	DATO:	MÅLESTOKK:
10009336	VENT	TEGNST	FILNAVN	KOF	KONTR	20.10.13	1:50
TEGNING: VANNKANTEN_B4 6_ETASJE VENTILASJON			TEGN. NR.: V29-B4-600			REV: 0	