



VANNKANTEN_B5

Lyddemper 125 - 600 mm
Spjeld LEO ø125mm
DRS Spjeld ø125mm
Sirkulær tilluftventil 125mm
Rektangulær tilluftventil JBV-125
Sirkulær avtrekkventil 125mm / bod 100mm

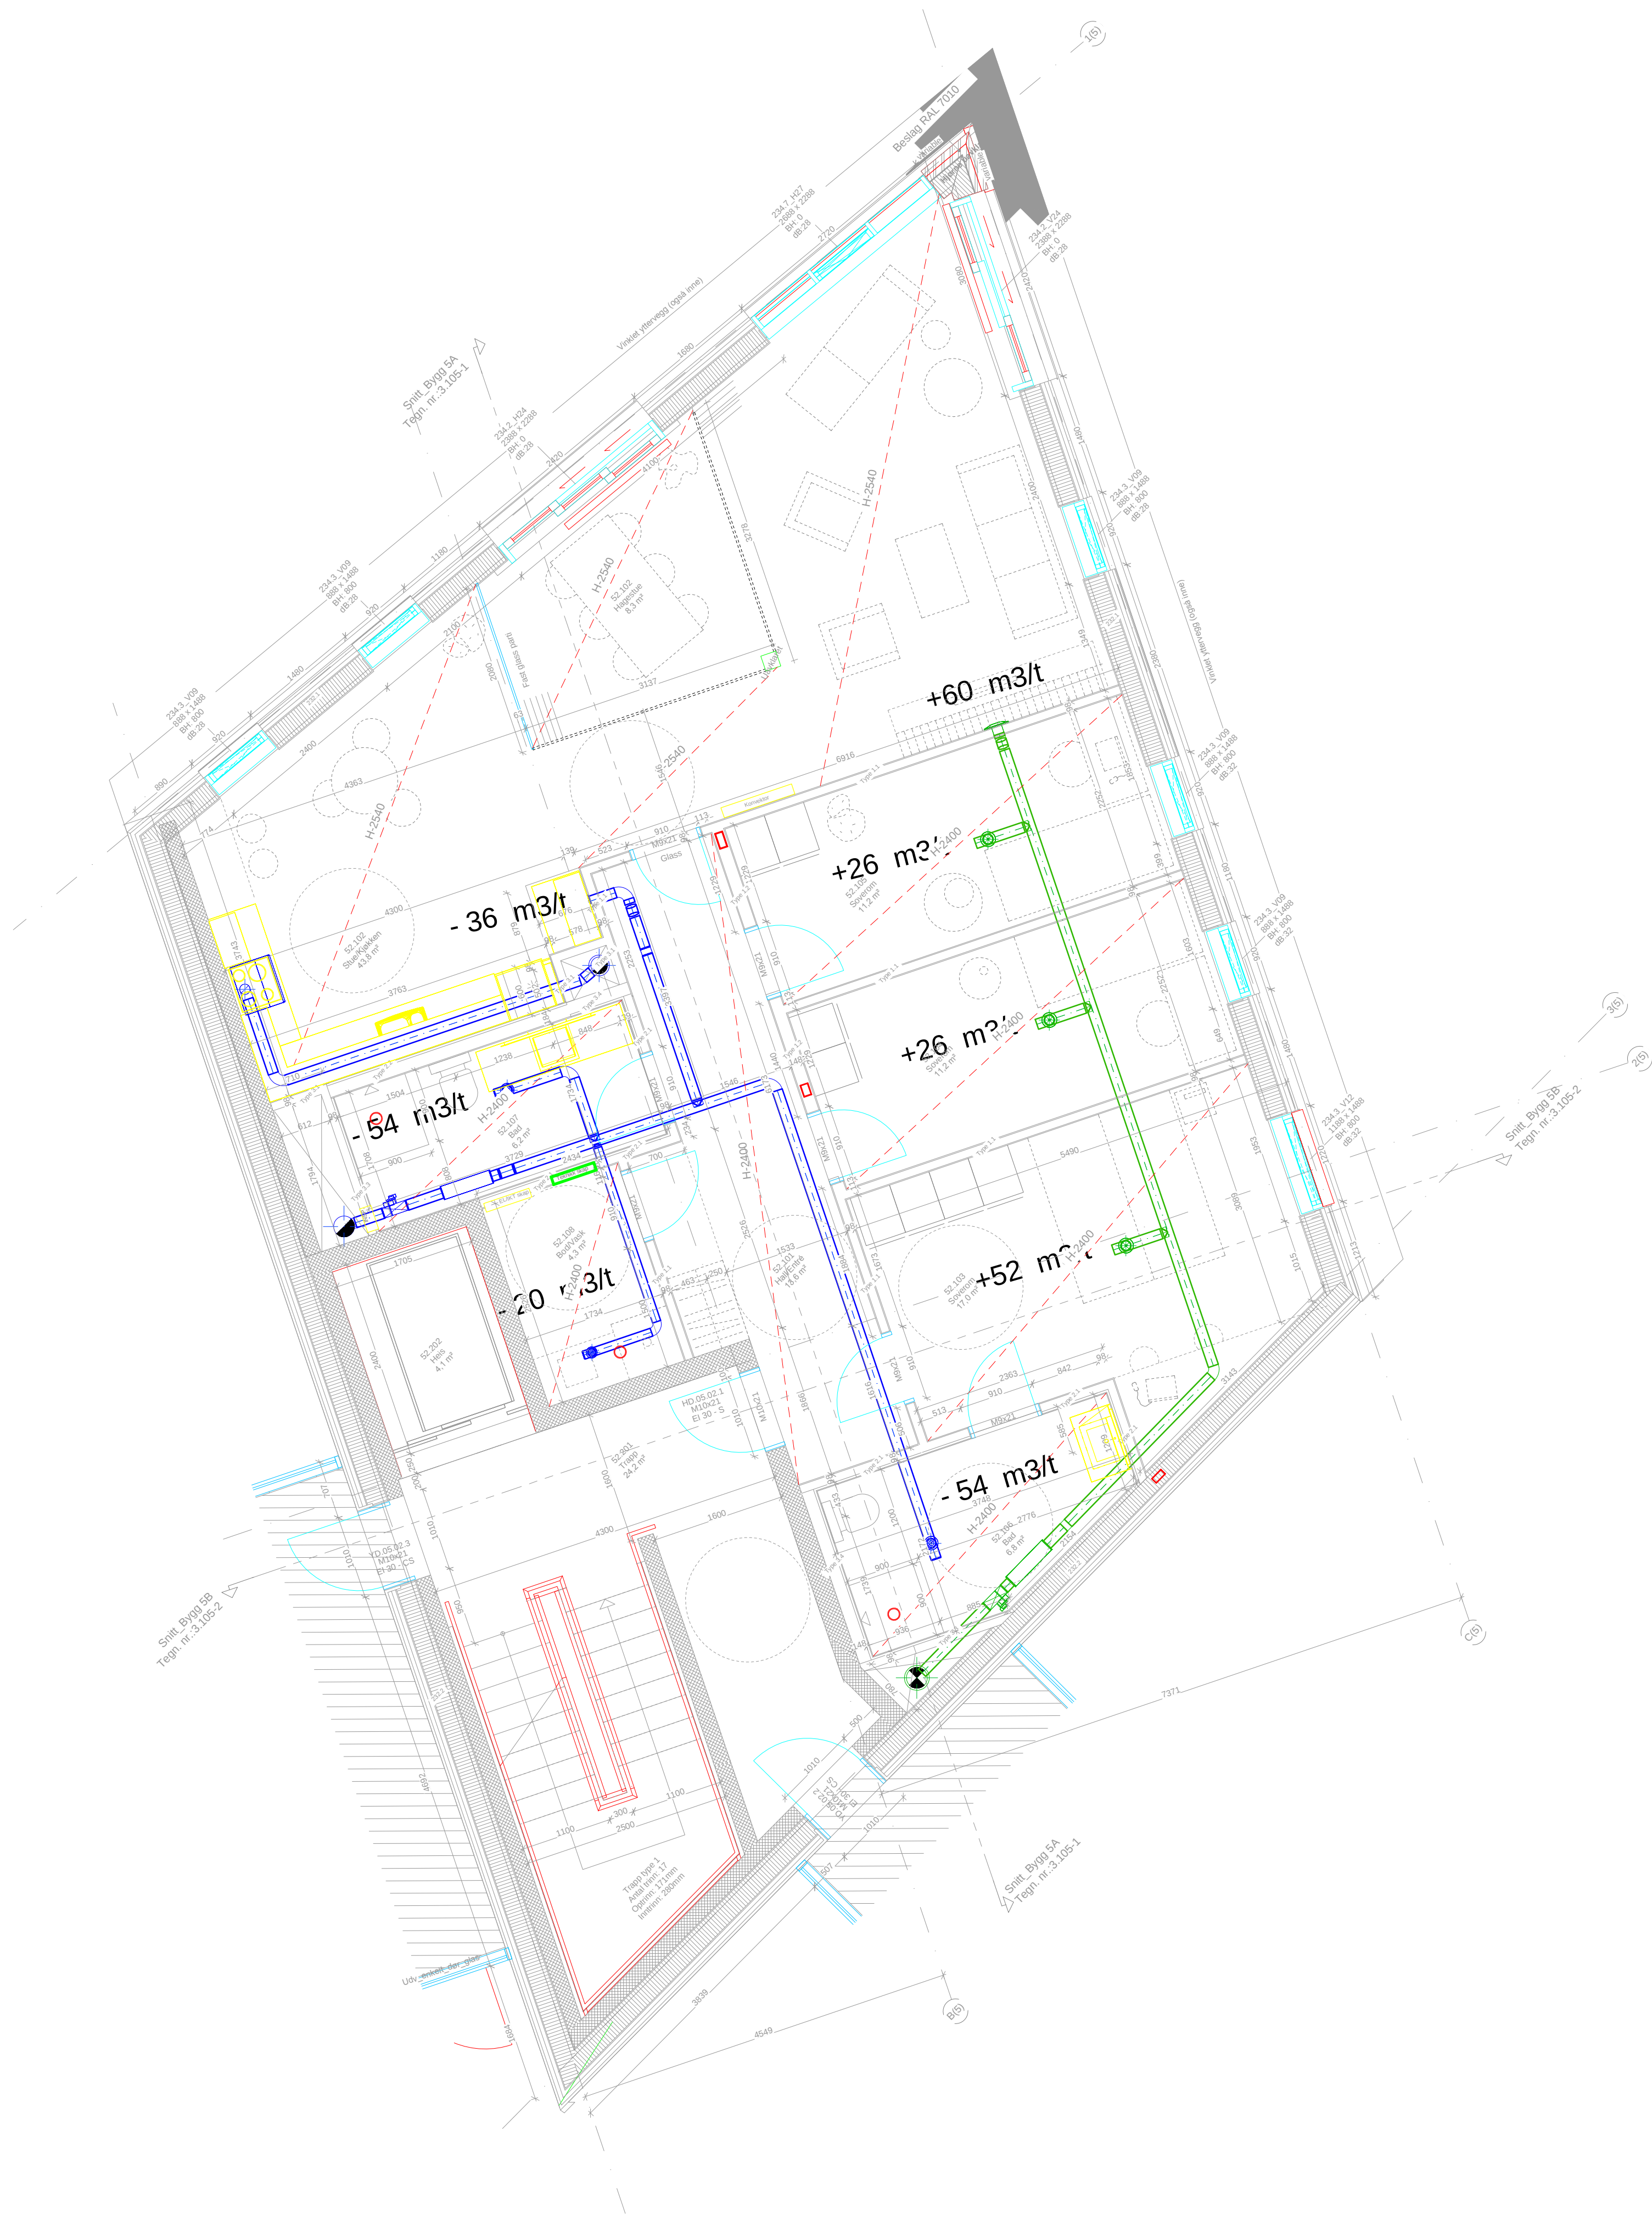

Signaturforklaring:

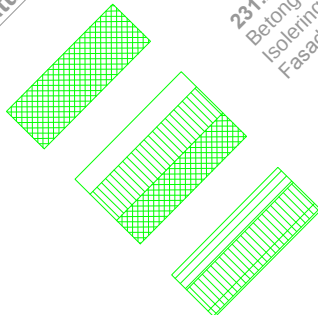

221.1 - Kjøleoverførsel
221.2 - Kjøleoverførsel
221.3 - Kjøleoverførsel

0	FDV	06.11.13	KOF	GK	GK
REV.	RETTELSE	DATO	TEGN	KONTR	GODKJ
 GK NORGE Luramyrvеien 17 4313 Sandnes Tlf: 51815900 WWW.GK.NO					
PROSJ.NR.	DISIPLIN	TEGN. STATUS	FILNAVN	TEGN. AV	KONTR.
10009336	VENT	TEGNST	FILNAVN	KOF	KONTR
TEGNING:	TEGN. NR.:				REV:
VANNKANTEN_B5 2_ETASJE VENTILASJON				V29-B5-200	0