


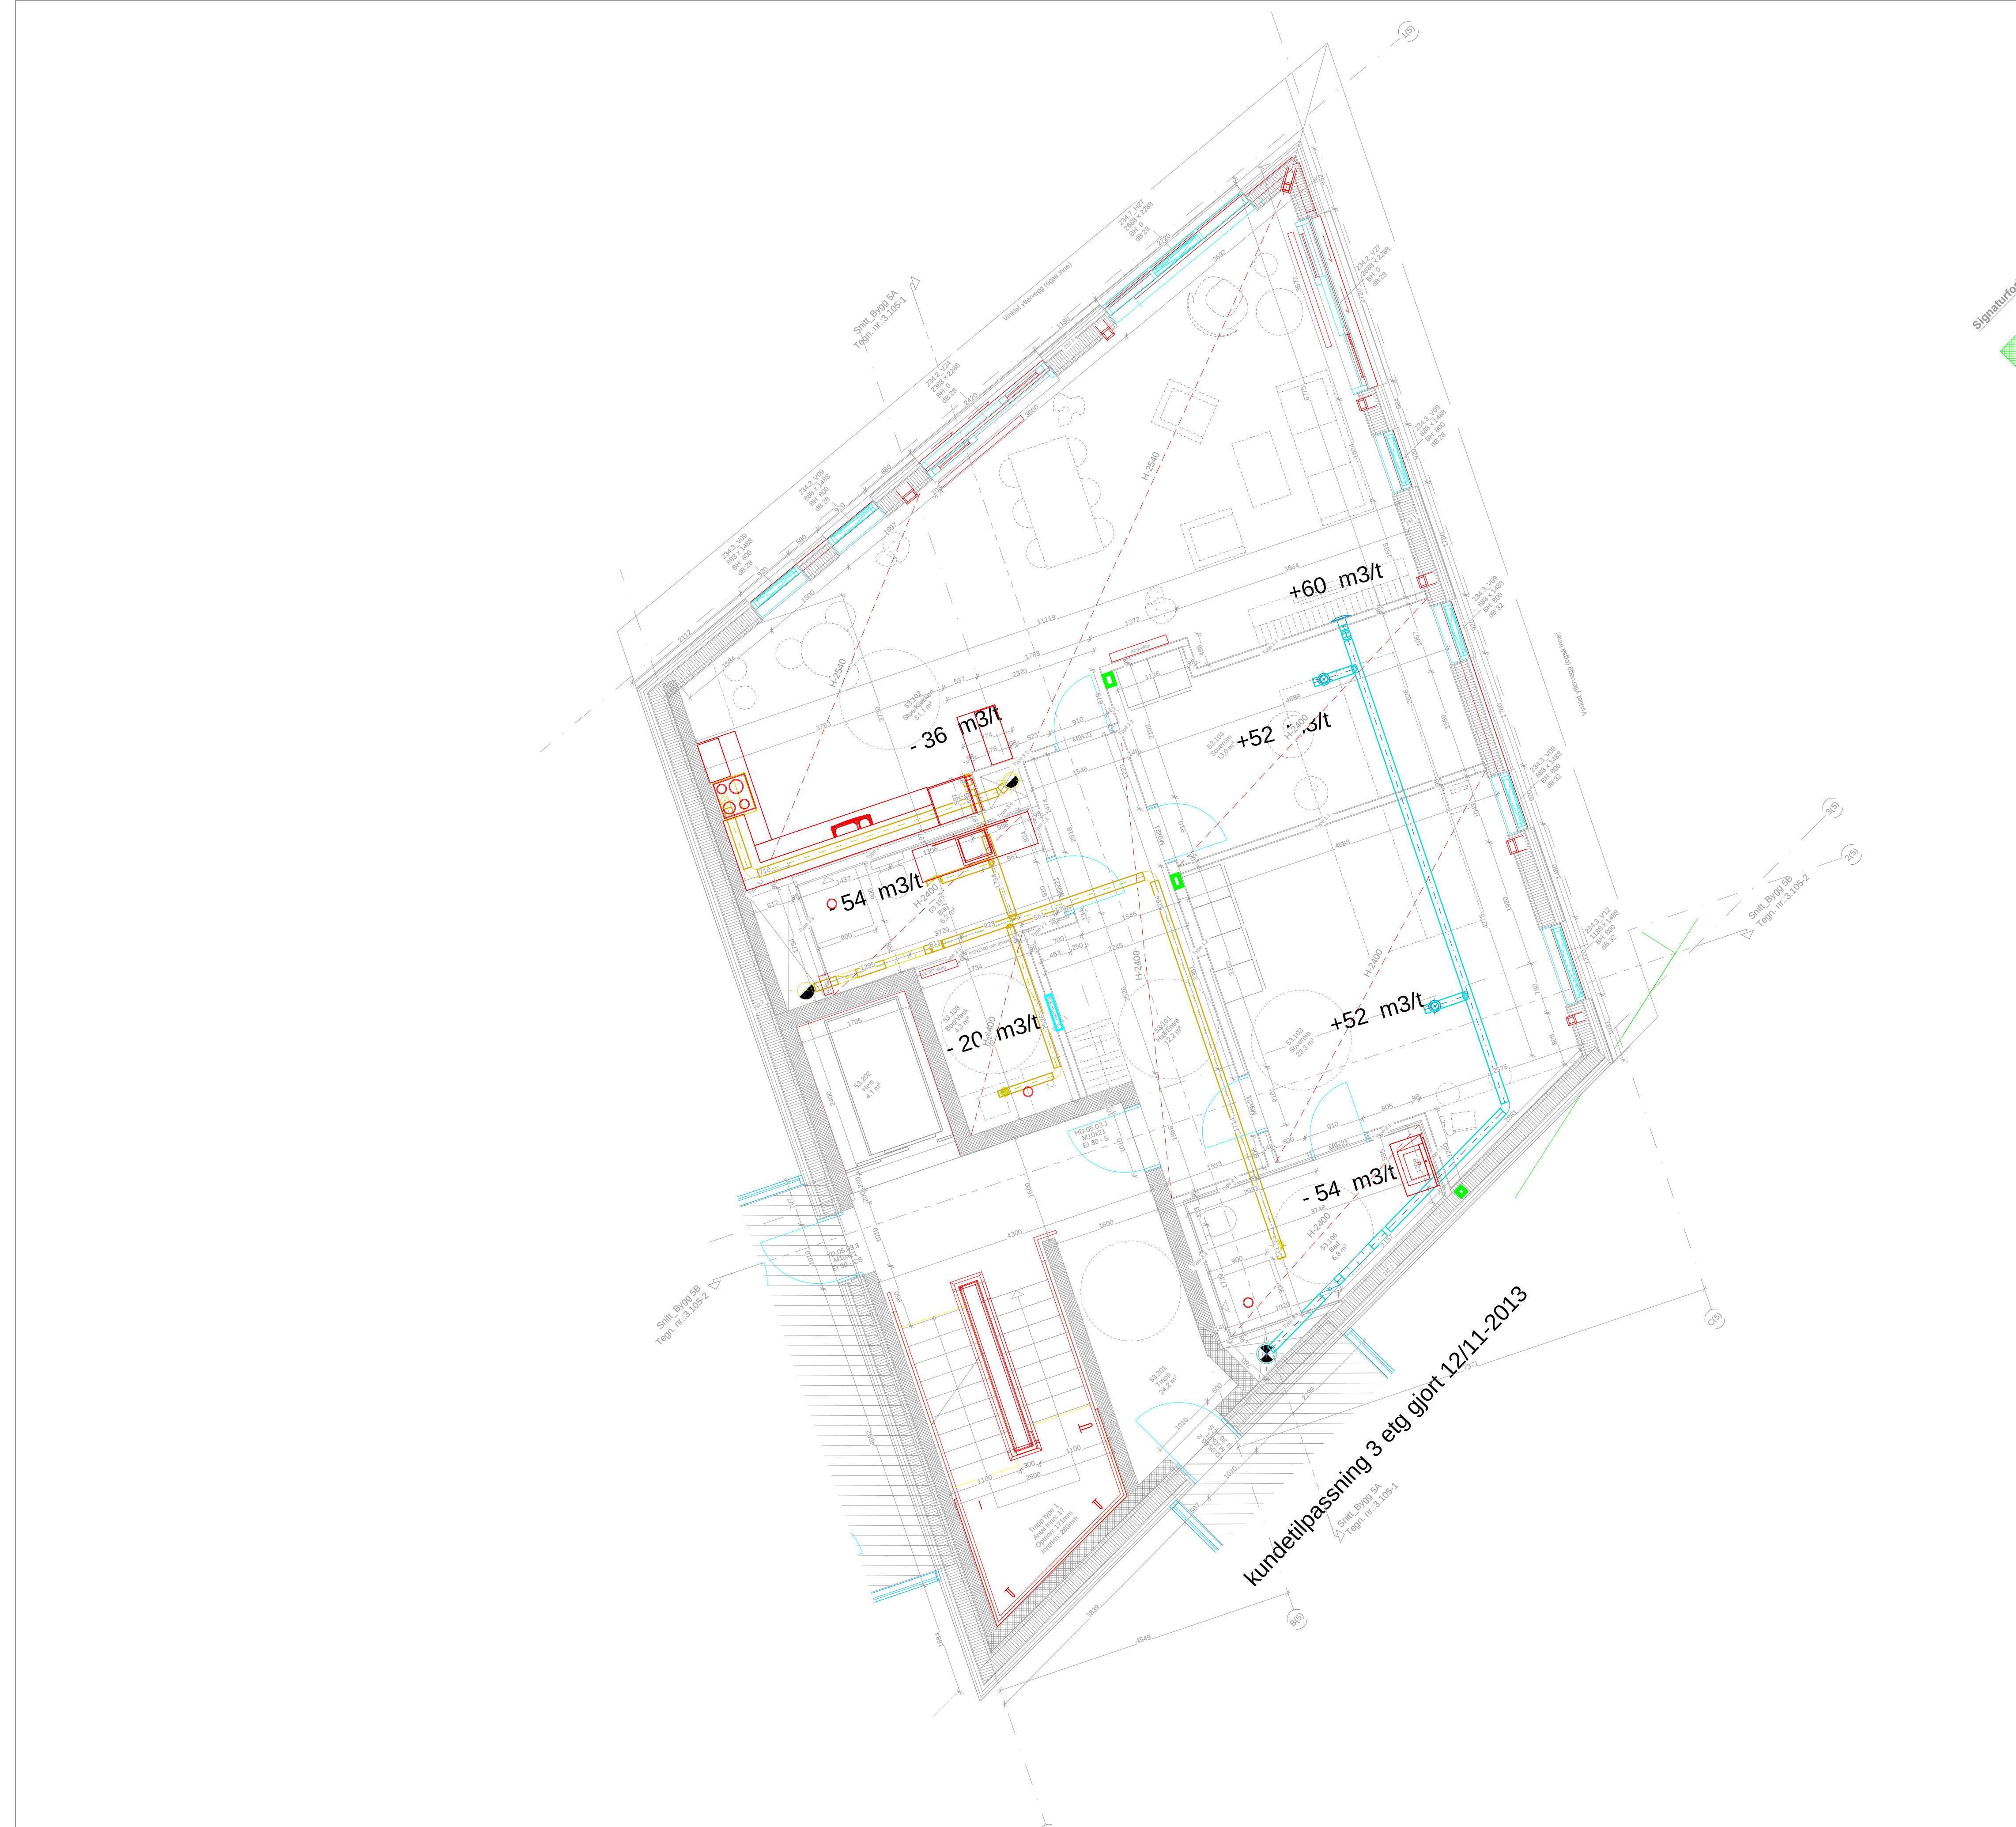

VANNKANTEN_B5

- Lyddemper 125 - 600 mm
- Spjeld LEO ø125mm
- DRS Spjeld ø125mm
- Sirkulær tilluftventil 125mm
- Rektangulær tilluftventil JBV-125
- Sirkulær avtrekkventil 125mm / bod 100mm

2	FDV			21.05.15	KOF	GK	GK
1	KUNDETILPASNINGER			12.12.13	KOF	GK	GK
0	ARBEIDSTEGNING			06.11.13	KOF	GK	GK
REV.	RETTELSE			DATO	TEGN	KONTR	GODKJ
 GK NORGE Luramyrvеien 17 4313 Sandnes Tlf: 51815900 WWW.GK.NO							
PROSJ.NR	DISIPLIN	TEGN STATUS	FILNAVN	TEGN AV	KONTR.	DATO	MÅLESTOKK
10009336	VENT	TEGNST	FILNAVN	KOF	KONTR	21.05.15	1:50
TEGNING: VANNKANTEN_B5 3_ETASJE VENTILASJON				TEGN. NR.: V29-B5-300		REV.: 2	