
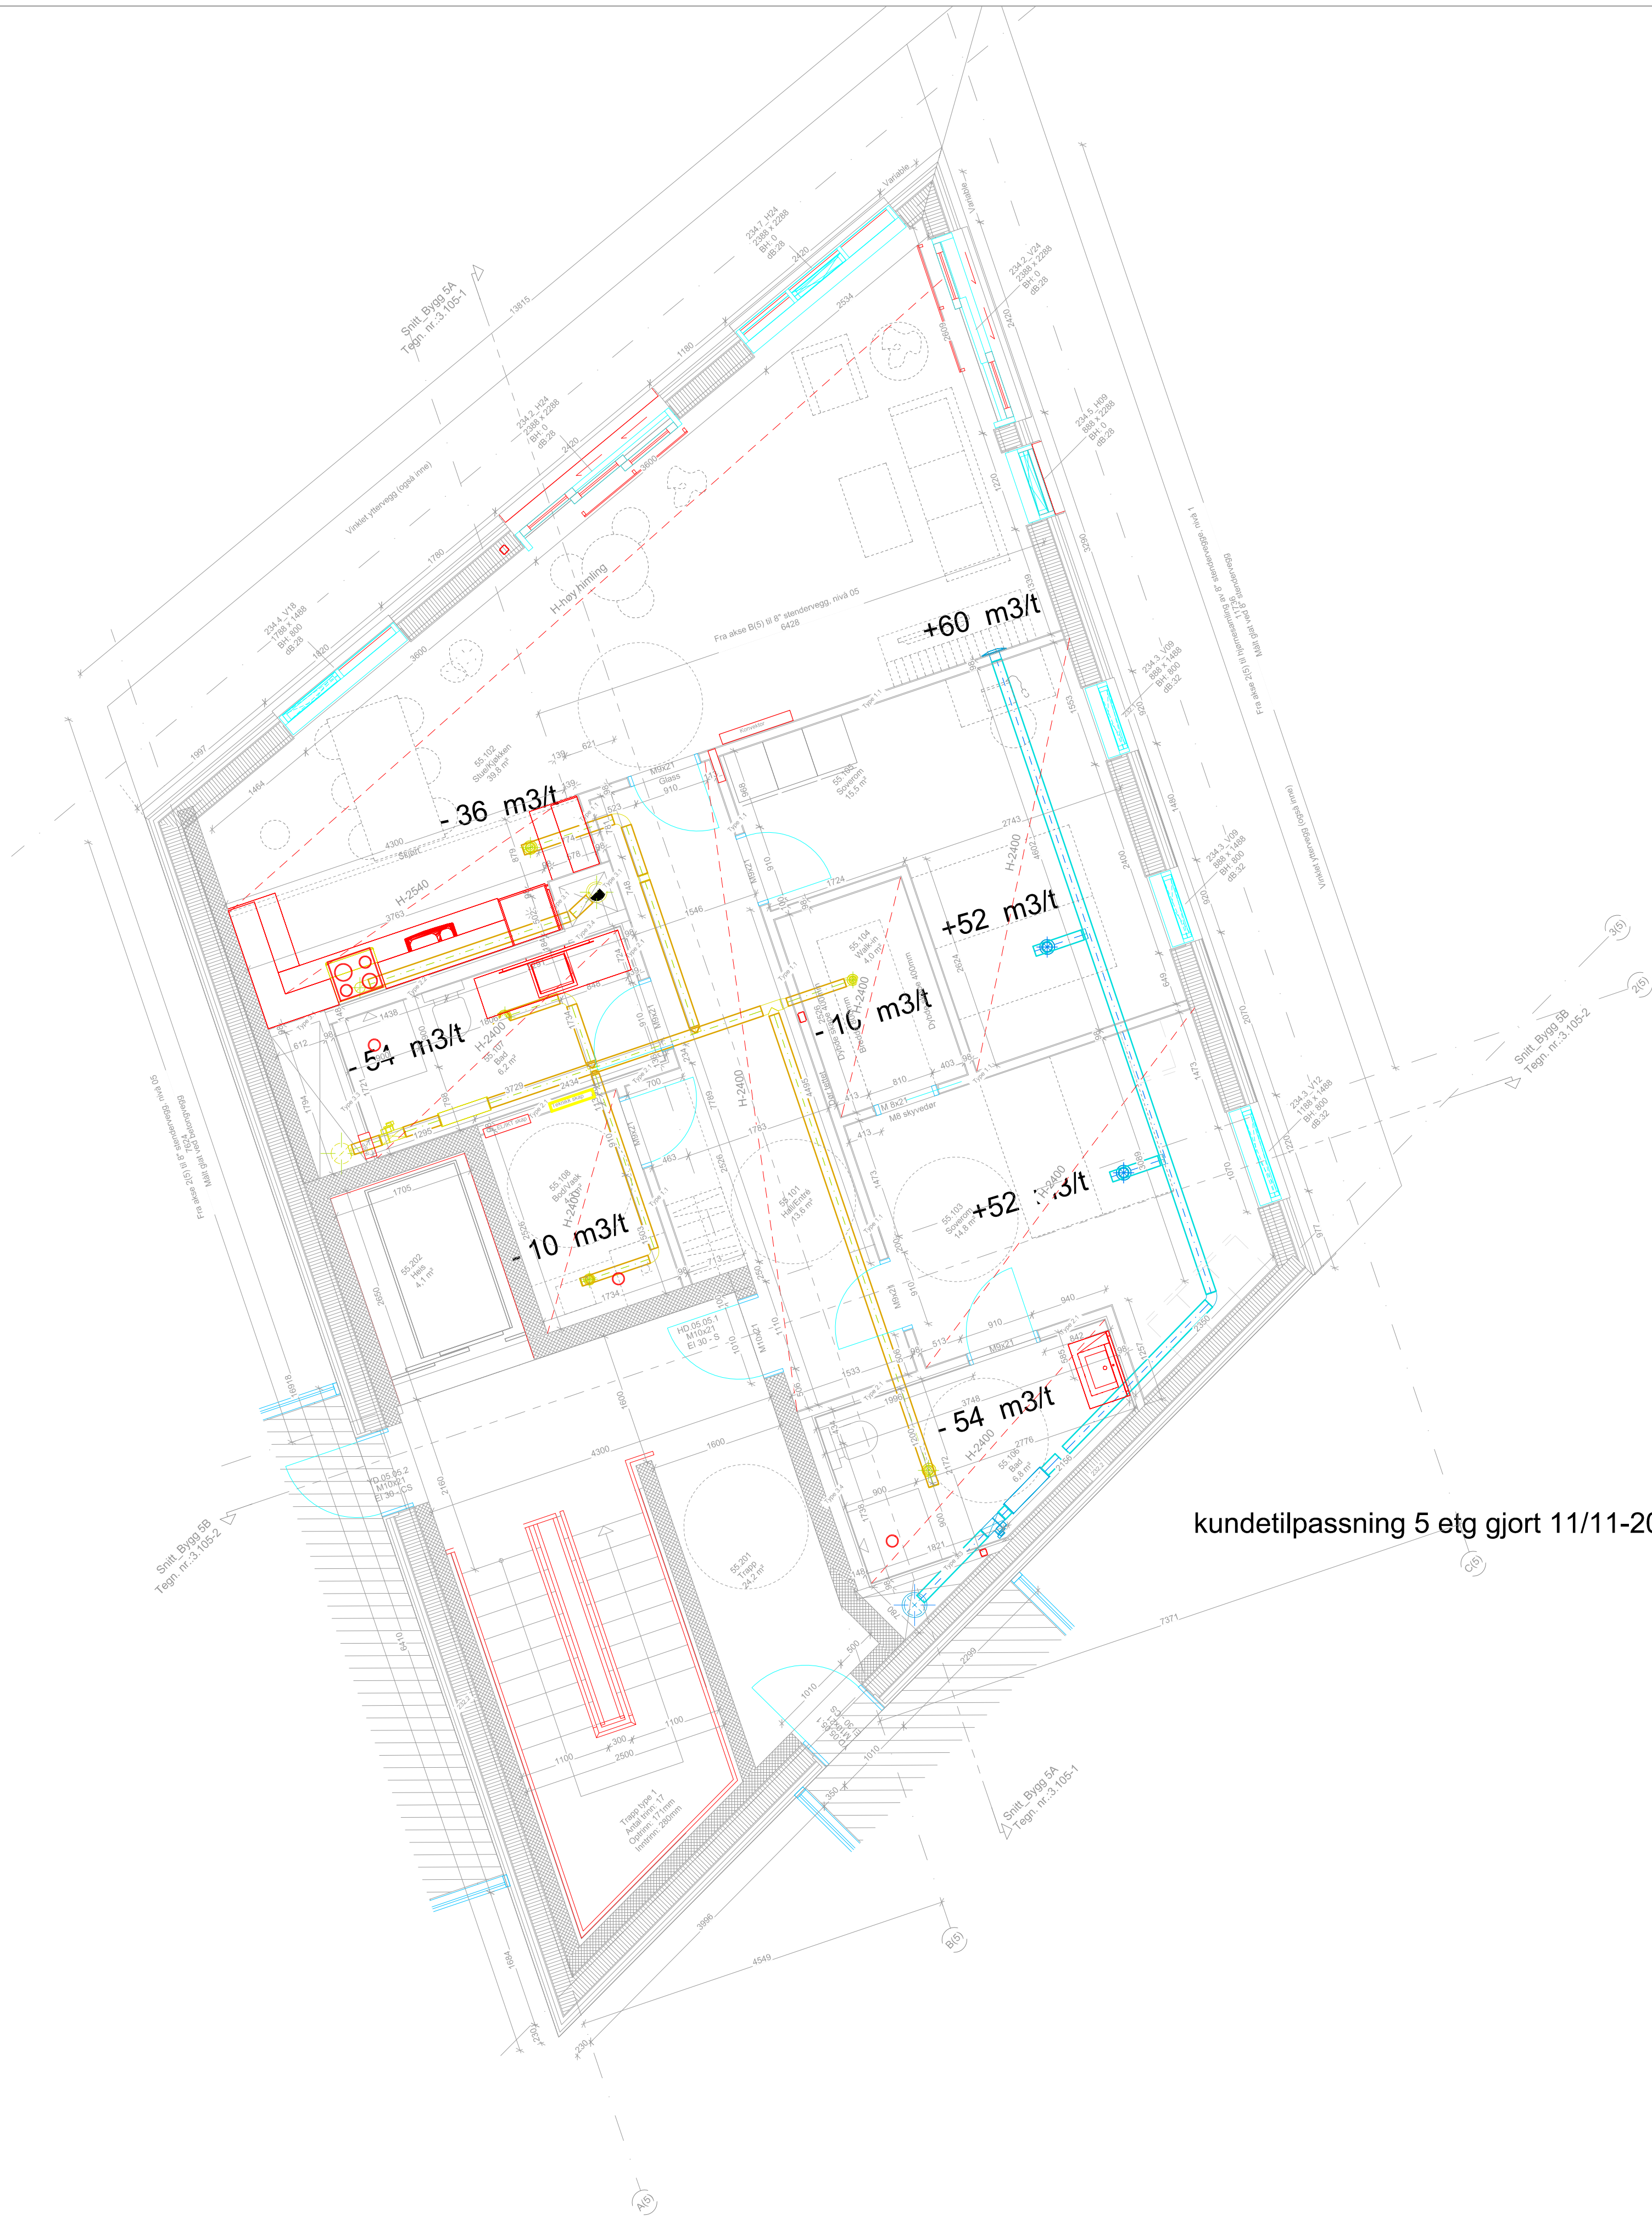


VANNKANTEN_B5

Lyddemper 125 - 600 mm
Spjeld LEO ø125mm
DRS Spjeld ø125mm
Sirkulær tilluftventil 125mm
Rektangulær tilluftventil JBV-125
Sirkulær avtrekkventil 125mm / bod 100mm

Signaturforklaring:

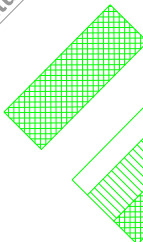

kundetilpassning 5 etg gjort 11/11-2013

2	FDV	21.05.15	KOF	GK	GK
1	KUNDETILPASNINGER	12.12.13	KOF	GK	GK
0	ARBEIDSTEGNING	06.11.13	KOF	GK	GK
REV.	RETTELSE	DATO	TEGN	KONTR	GODKJ



GK NORGE
Luramyrveien 17
4313 Sandnes
Tlf: 51815900
WWW.GK.NO

PROSJ.NR:	DISIPLIN:	TEGN. STATUS:	FILNAVN:	TEGN. AV:	KONTR.:	DATO:	MÅLESTOKK:
10009336	VENT	TEGNST	FILNAVN	KOF	KONTR	21.05.15	1:50

TEGNING:	TEGN. NR.:	REV.:
VANNKANTEN_B5 5_ETASJE VENTILASJON	V29-B5-500	2