


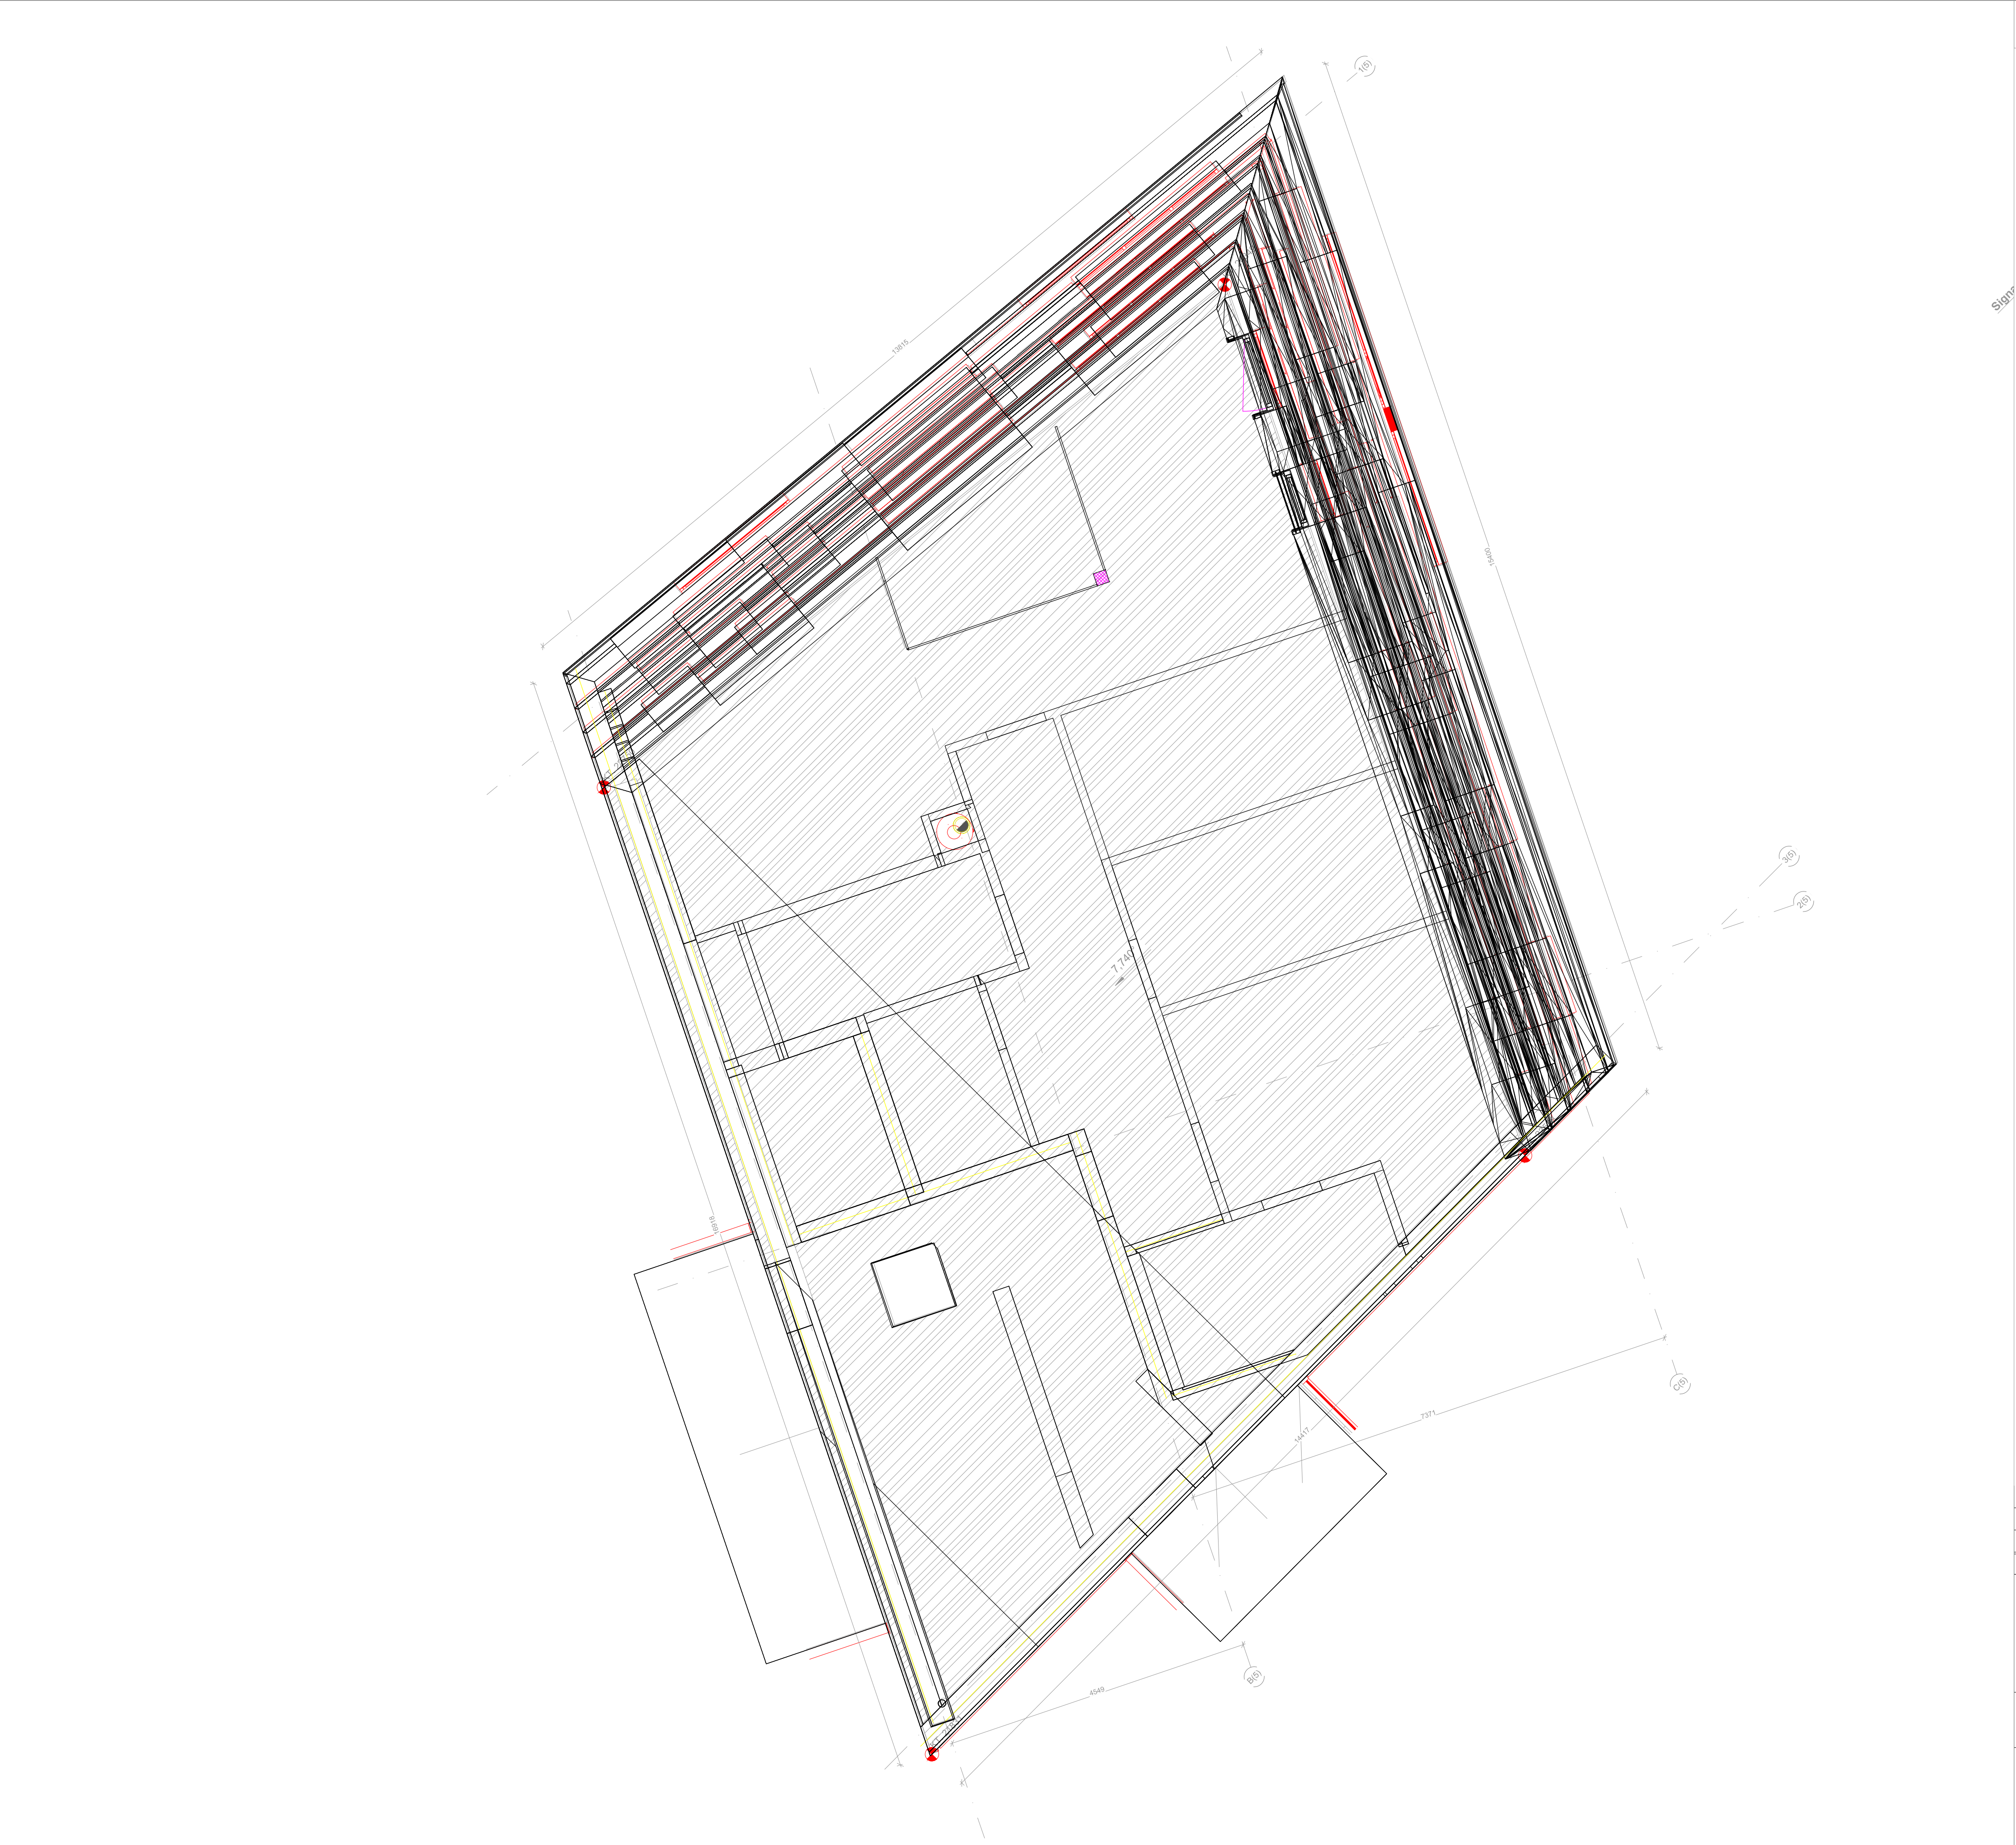

VANNKANTEN_B6

- Lyddemper 125 - 600 mm
- Spjeld LEO ø125mm
- DRS Spjeld ø125mm
- Sirkulær tilluftventil 125mm
- Rektangulær tilluftventil JBV-125
- Sirkulær avtrekkventil 125mm / bod 100mm

0		FDV			06.11.13	KOF	GK	GK
REV.	RETTELSE				DATO	TEGN	KONTR	GODKJ
					GK NORGE Luramyrveien 17 4313 Sandnes Tlf: 51815900 WWW.GK.NO			
PROSJNR:	DISIPLIN:	TEGN. STATUS:	FILNAVN:	TEGN. AV:	KONTR.:	DATO:	MÅLESTOKK:	
10009336	VENT	TEGST	FILNAVN	KOF	KONTR	12.12.13.	1:50	
TEGNING:				TEGN. NR.:			REV.:	
VANNKANTEN_B5 6T_ETASJE VENTILASJON				V29-B5-600			0	