


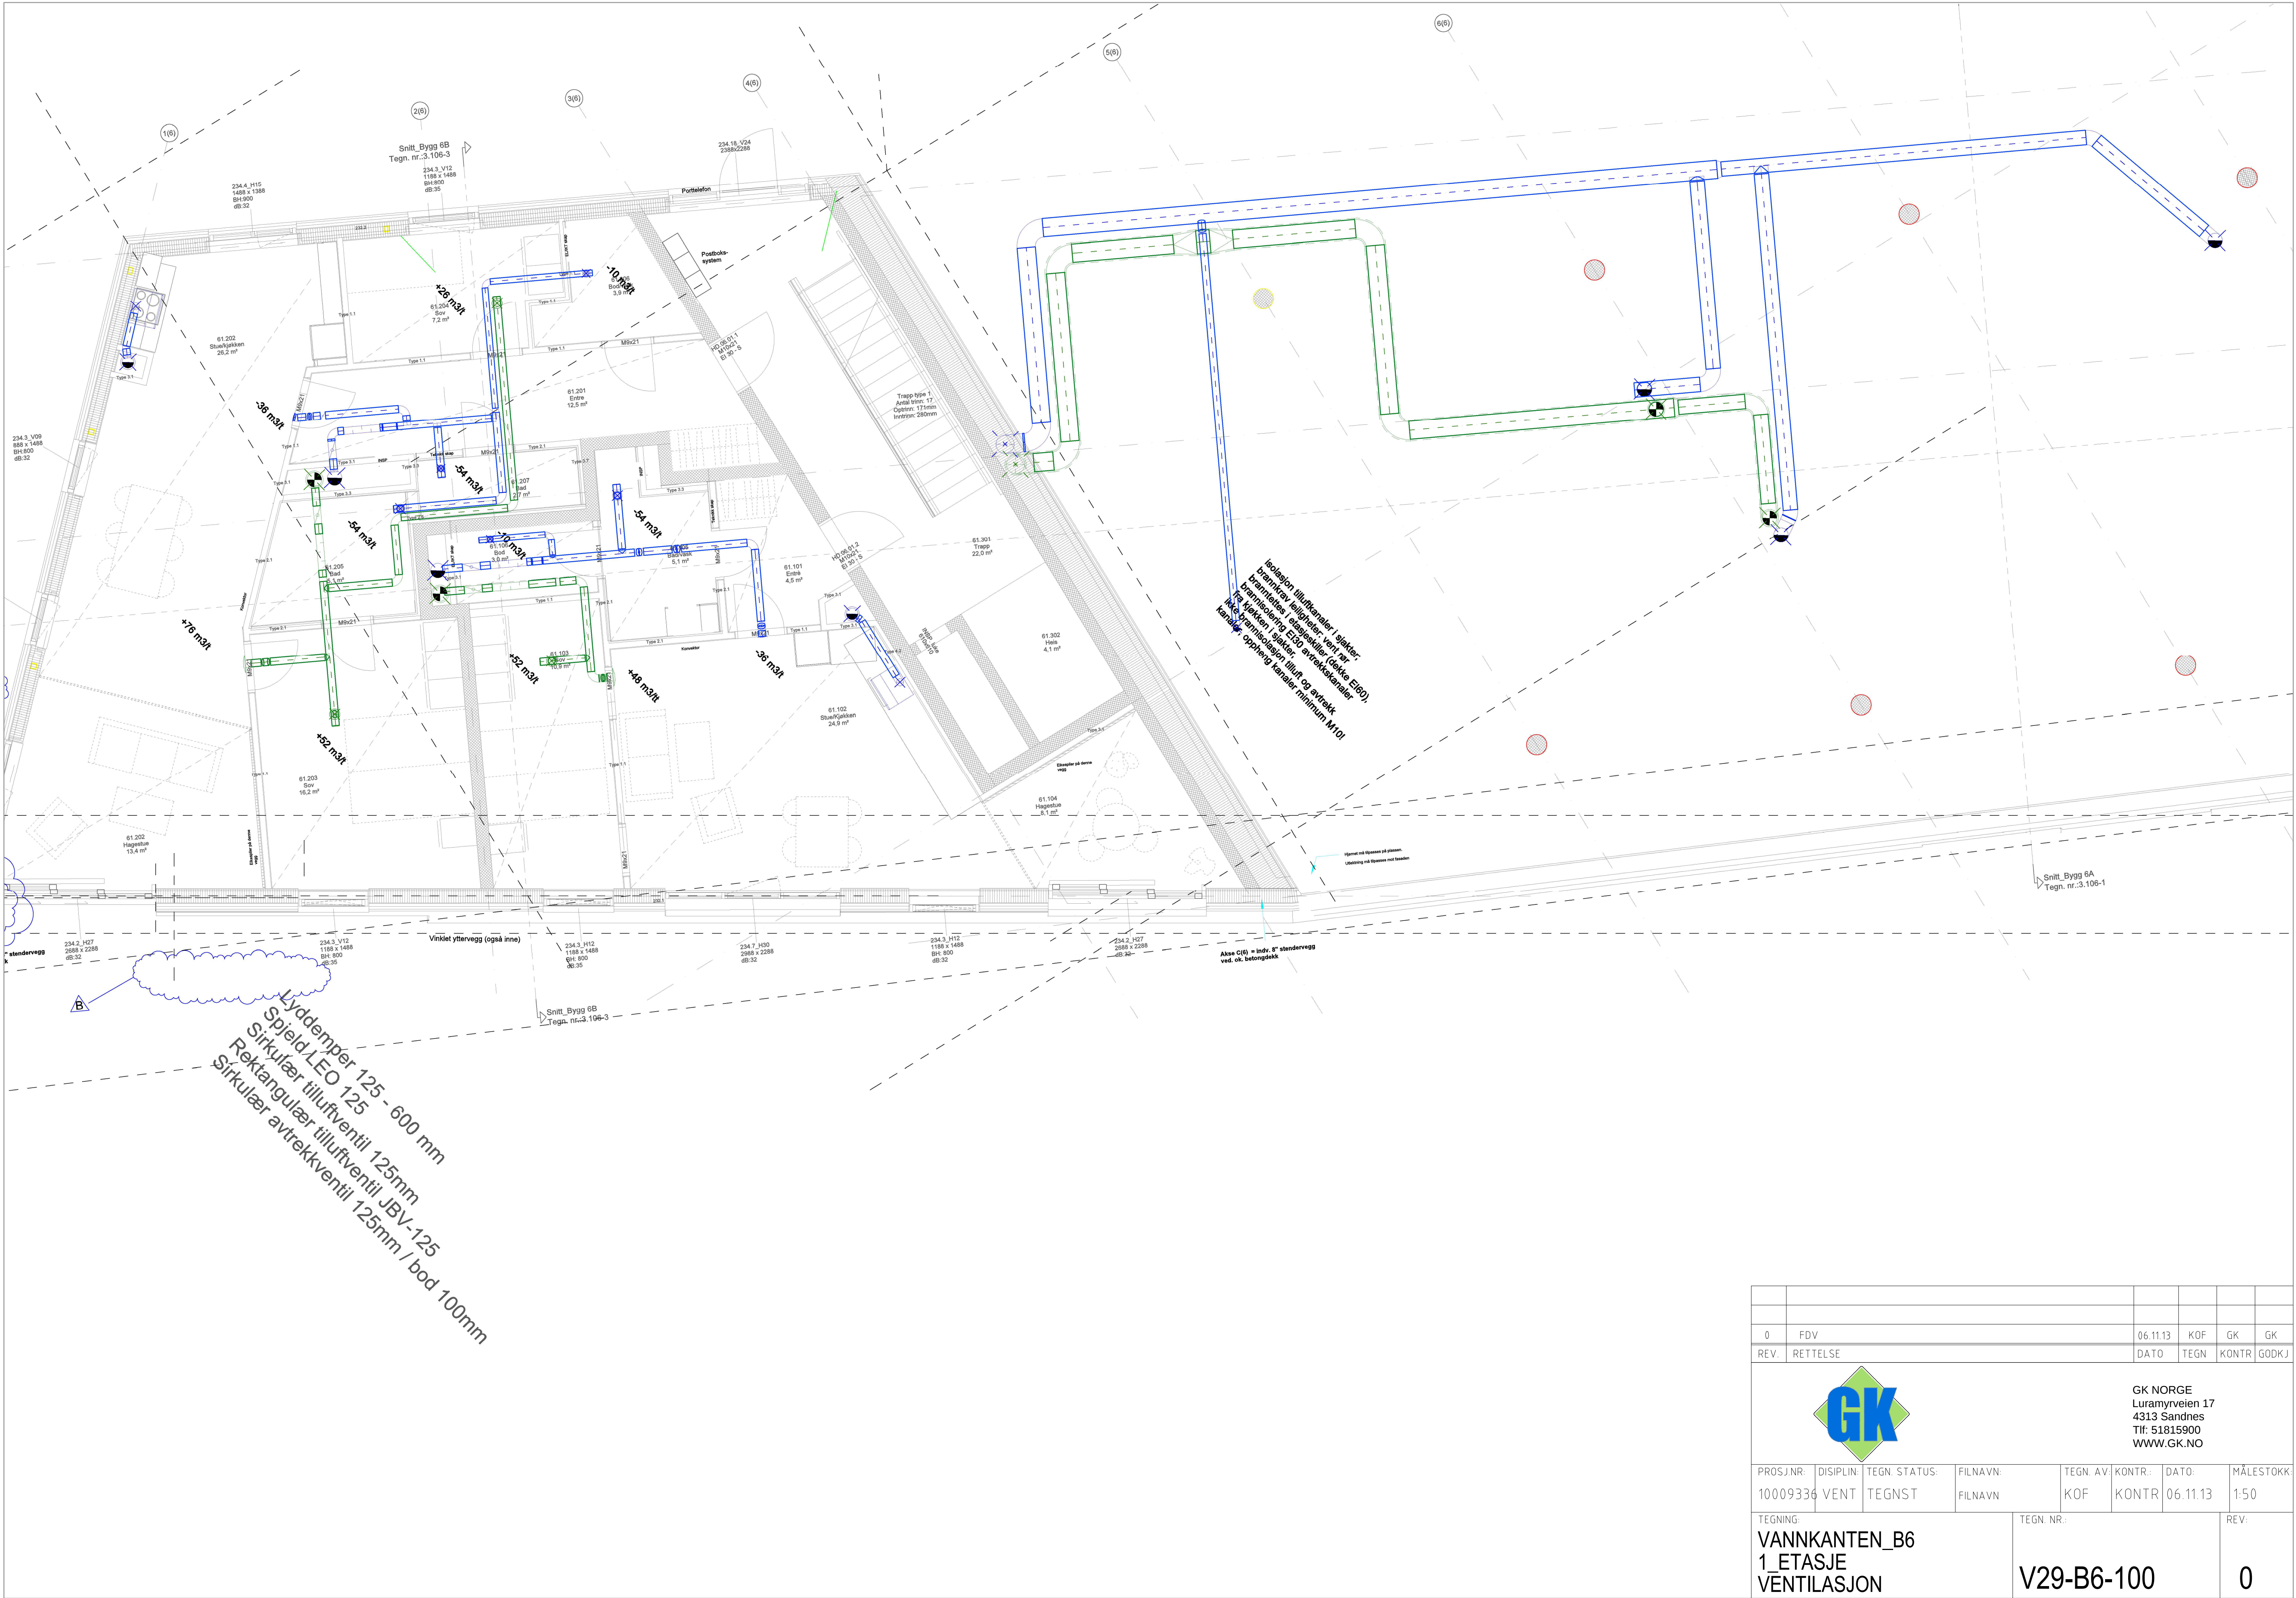

0	FDV			06.11.13	KOF	GK	GK
REV.	RETTELSE			DATO	TEGN	KONTR	GDOKJ
				GK NORGE Luramyrvеien 17 4313 Sandnes Tlf: 51815900 WWW.GK.NO			
PROSJ.NR.	DISIPLIN	TEGN. STATUS	FILNAVN	TEGN. AV	KONTR.	DATO	MÅLESTOKK
10009336	VENT	TEGNST	FILNAVN	KOF	KONTR	06.11.13	1:50
TEGNING:			TEGN. NR.:			REV:	
VANNKANTEN_B6			V29-B6-100			0	
1_ETASJE							
VENTILASJON							