


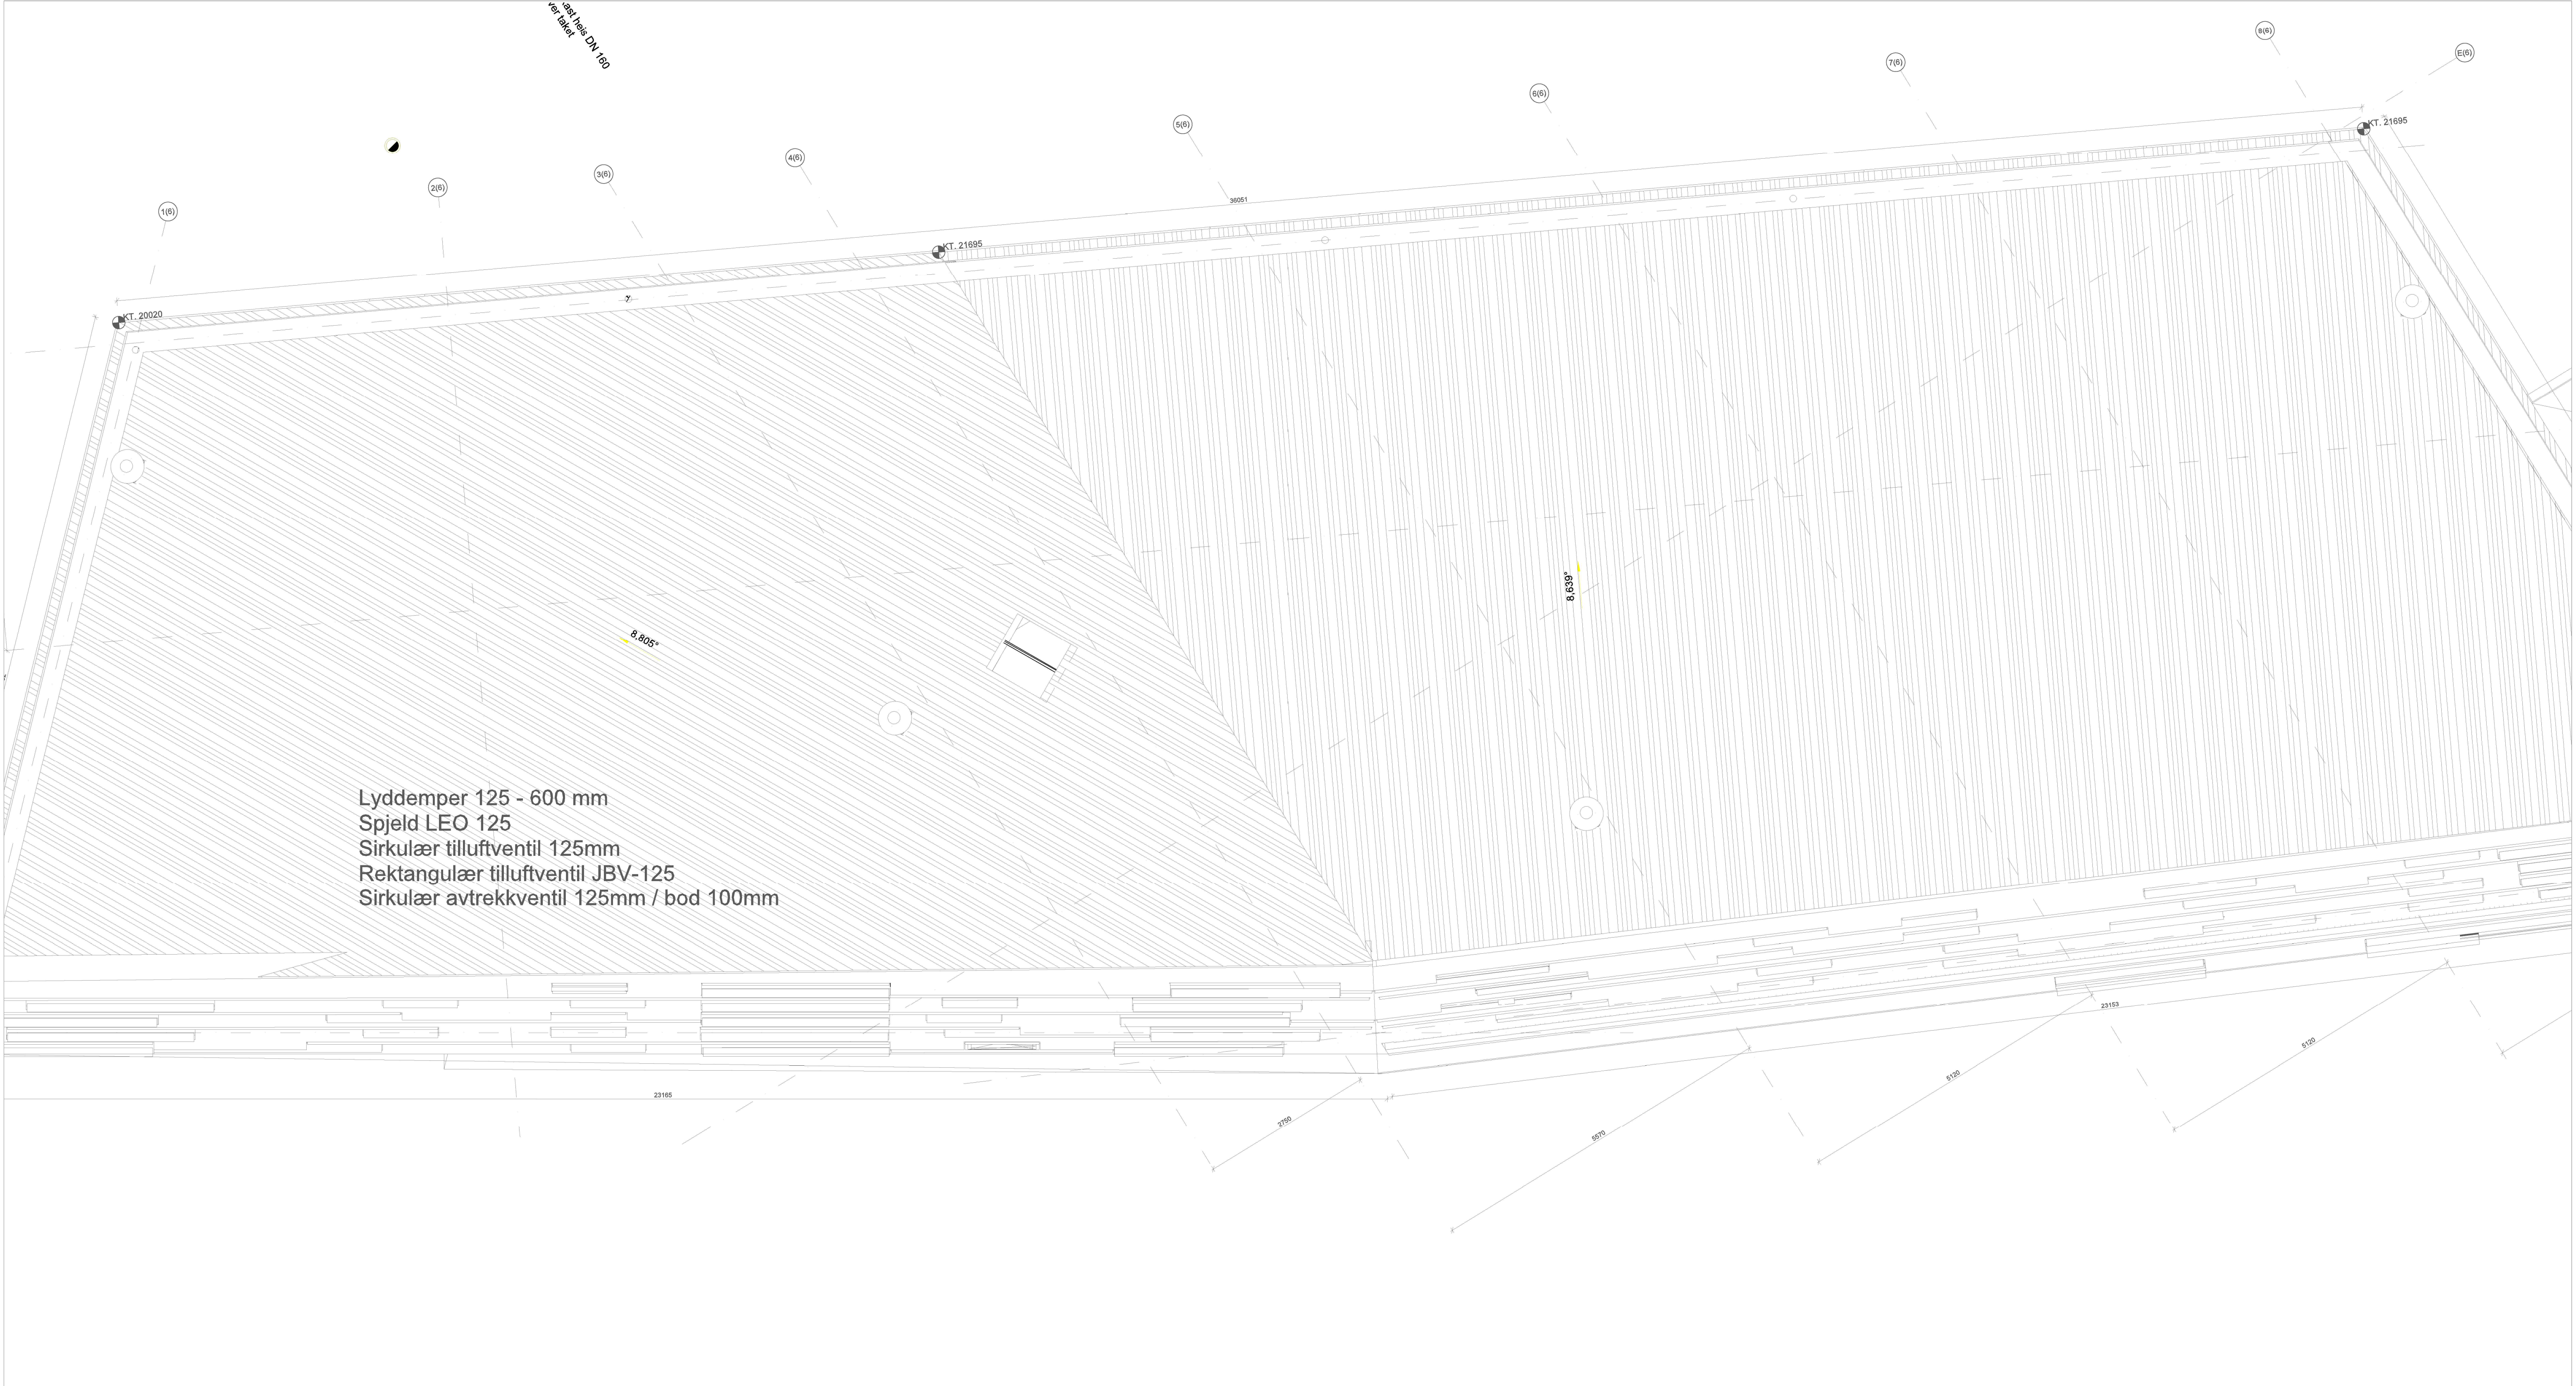

|                                                                                       |           |               |          |                                                                           |        |          |            |
|---------------------------------------------------------------------------------------|-----------|---------------|----------|---------------------------------------------------------------------------|--------|----------|------------|
|                                                                                       |           |               |          |                                                                           |        |          |            |
| 0                                                                                     | FDV       |               |          | 06.11.13                                                                  | KOF    | GK       | GK         |
| REV.                                                                                  | RETTELSE  |               |          | DATO                                                                      | TEGN   | KONTR    | GODKJ      |
|  |           |               |          | GK NORGE<br>Luramyrveien 17<br>4313 Sandnes<br>Tlf: 51815900<br>WWW.GK.NO |        |          |            |
| PROSJ.NR:                                                                             | DISIPLIN: | TEGN. STATUS: | FILNAVN: | TEGN. AV:                                                                 | KONTR: | DATO:    | MÅLESTOKK: |
| 10009336                                                                              | VENT      | TEGNST        | FILNAVN  | KOF                                                                       | KONTR  | 06.11.13 | 1:50       |
| TEGNING:<br>VANNKANTEN_B6<br>6_ETASJE<br>VENTILASJON                                  |           |               |          | TEGN. NR.:<br>V29-B6-600                                                  |        |          | REV.:<br>0 |