



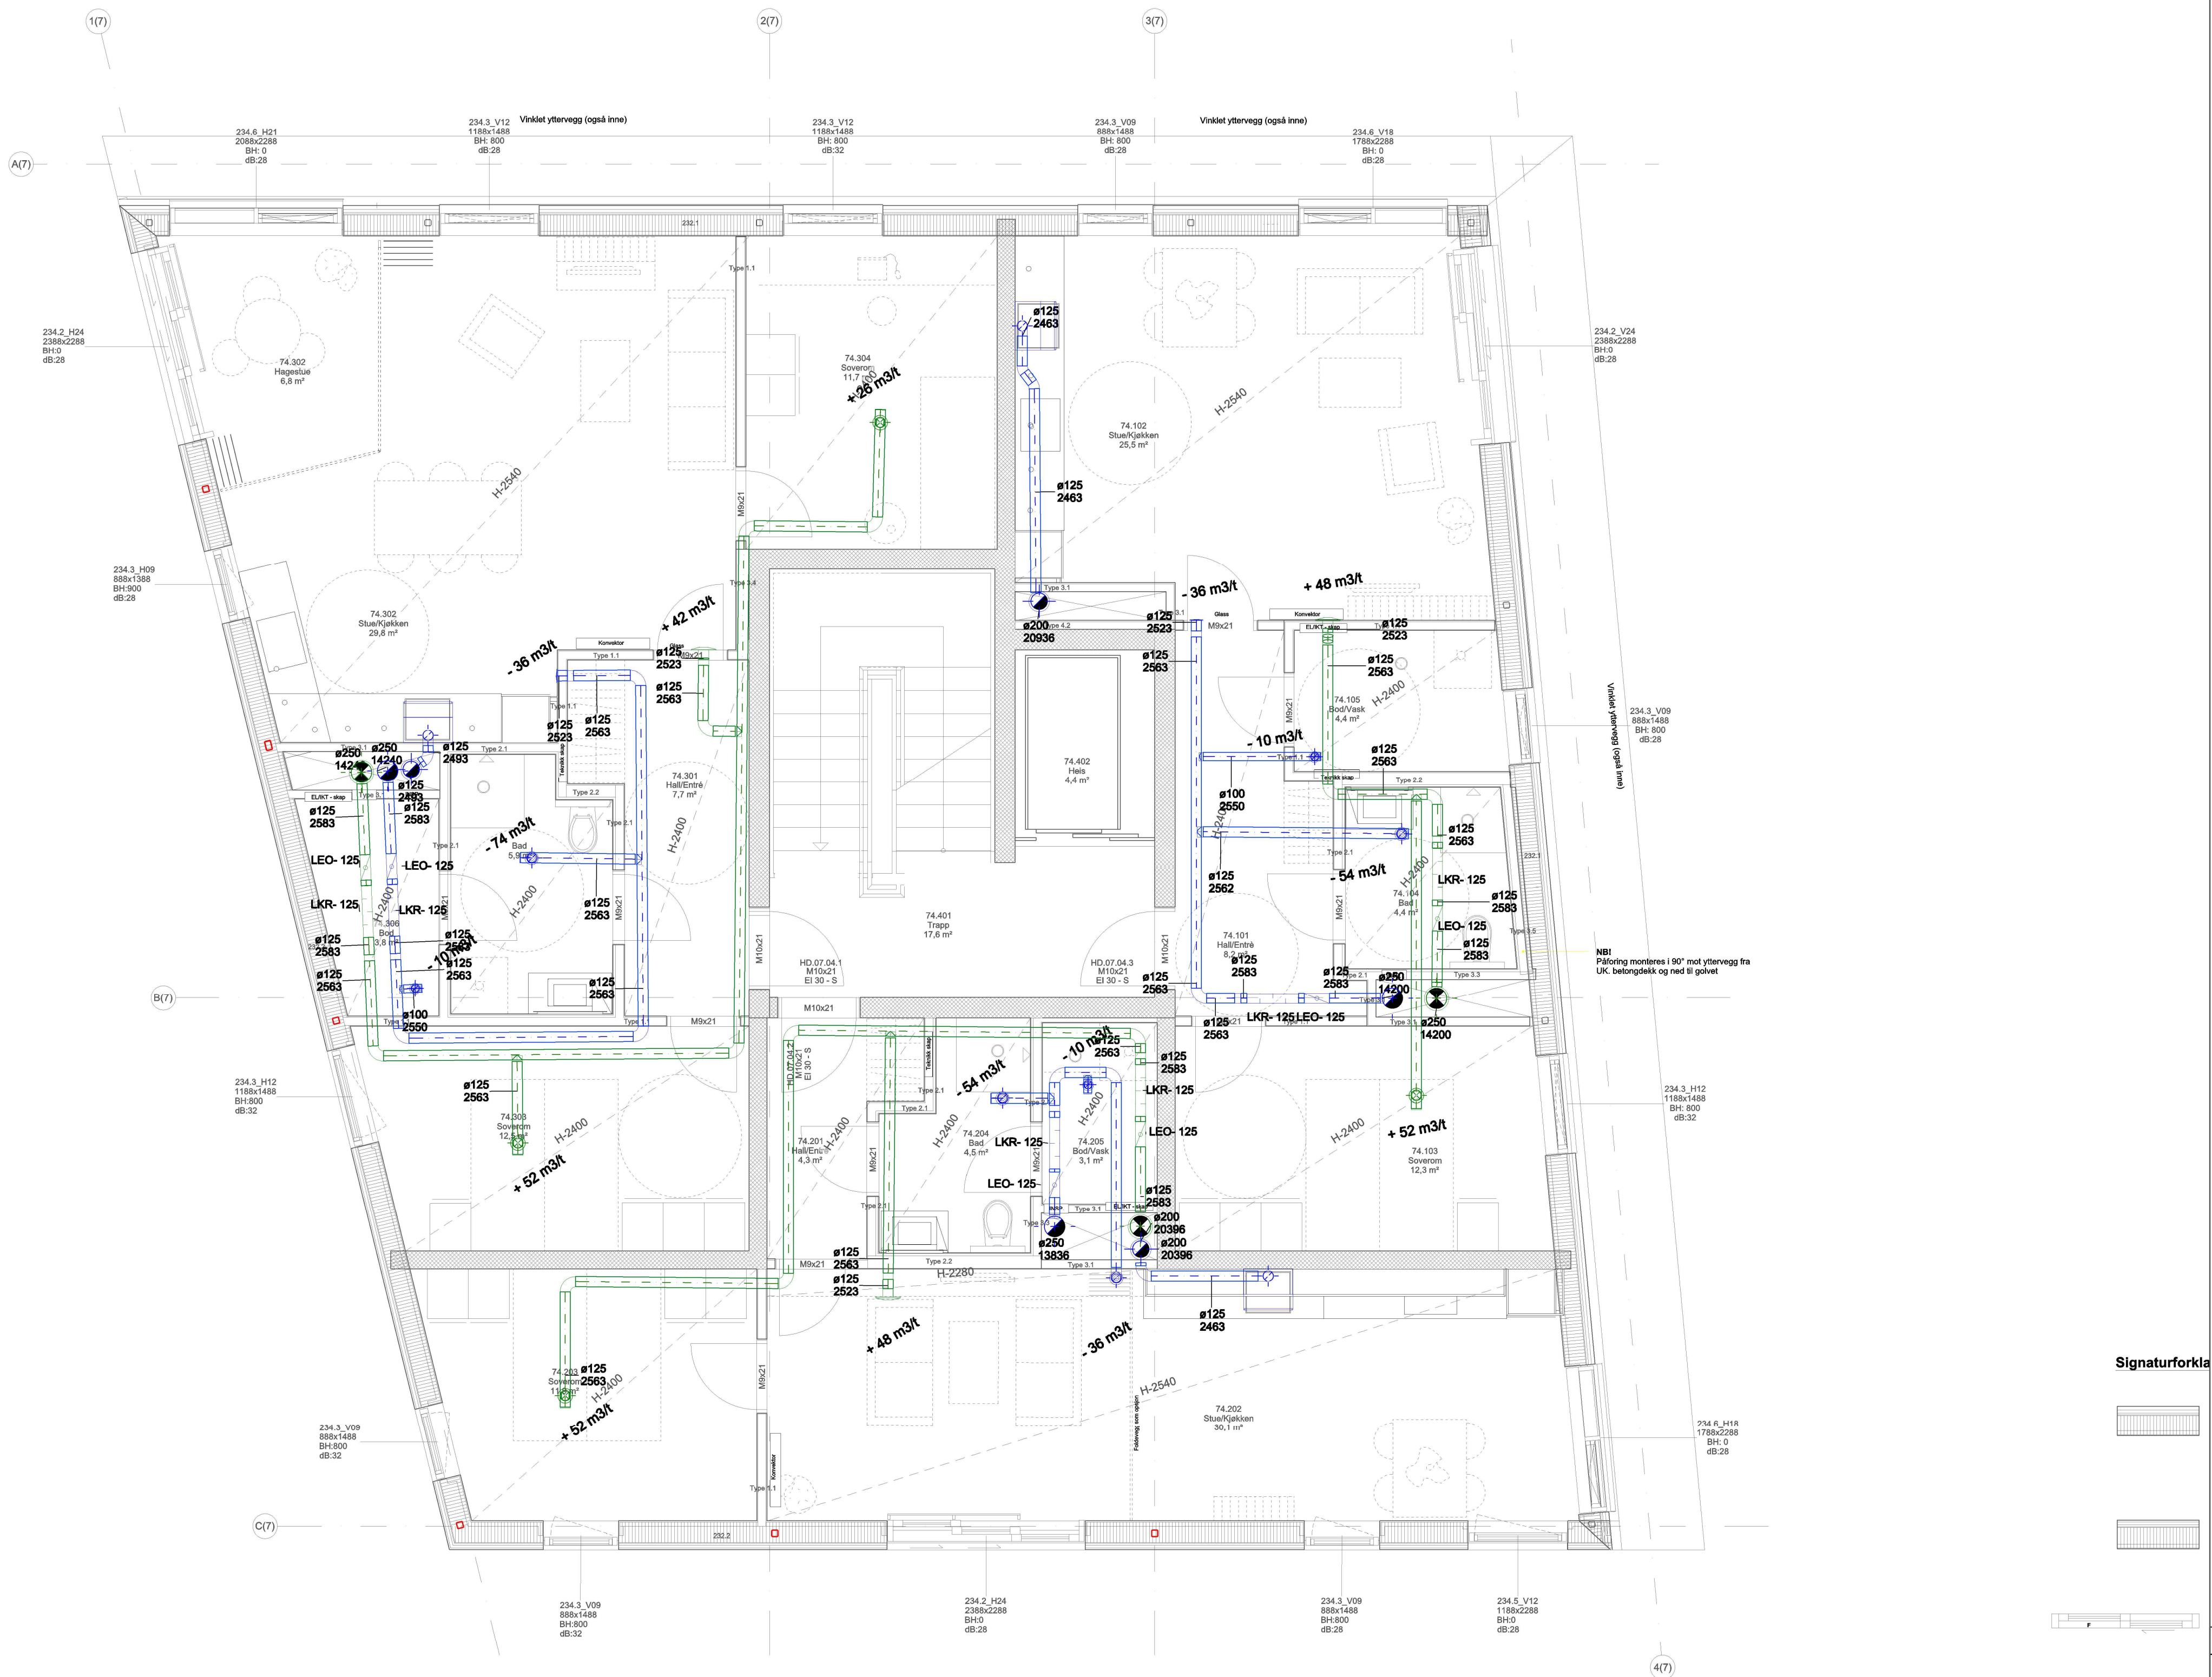

Signaturforkla

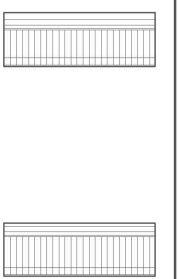

0	FDV		01.01.15	GK	JPA	JPA	
REV.	RETTELSE		DATO	TEGN	KONTR	GODKJ	
		GK NORGE Luramyveien 17 4313 Sandnes Tlf: 51815900 WWW.GK.NO					
PROSJ.NR:	DISIPLIN:	TEGN. STATUS:	FILNAVN:	TEGN. AV:	KONTR.:	DATO:	MÅLESTOKK:
10011720	VENT	TEGNST	FILNAVN	GK	KONTR	01.01.15	1:50
TEGNING: VENTILASJON 4.ETASJE			TEGN. NR.: V29-B7-400			REV: 0	