


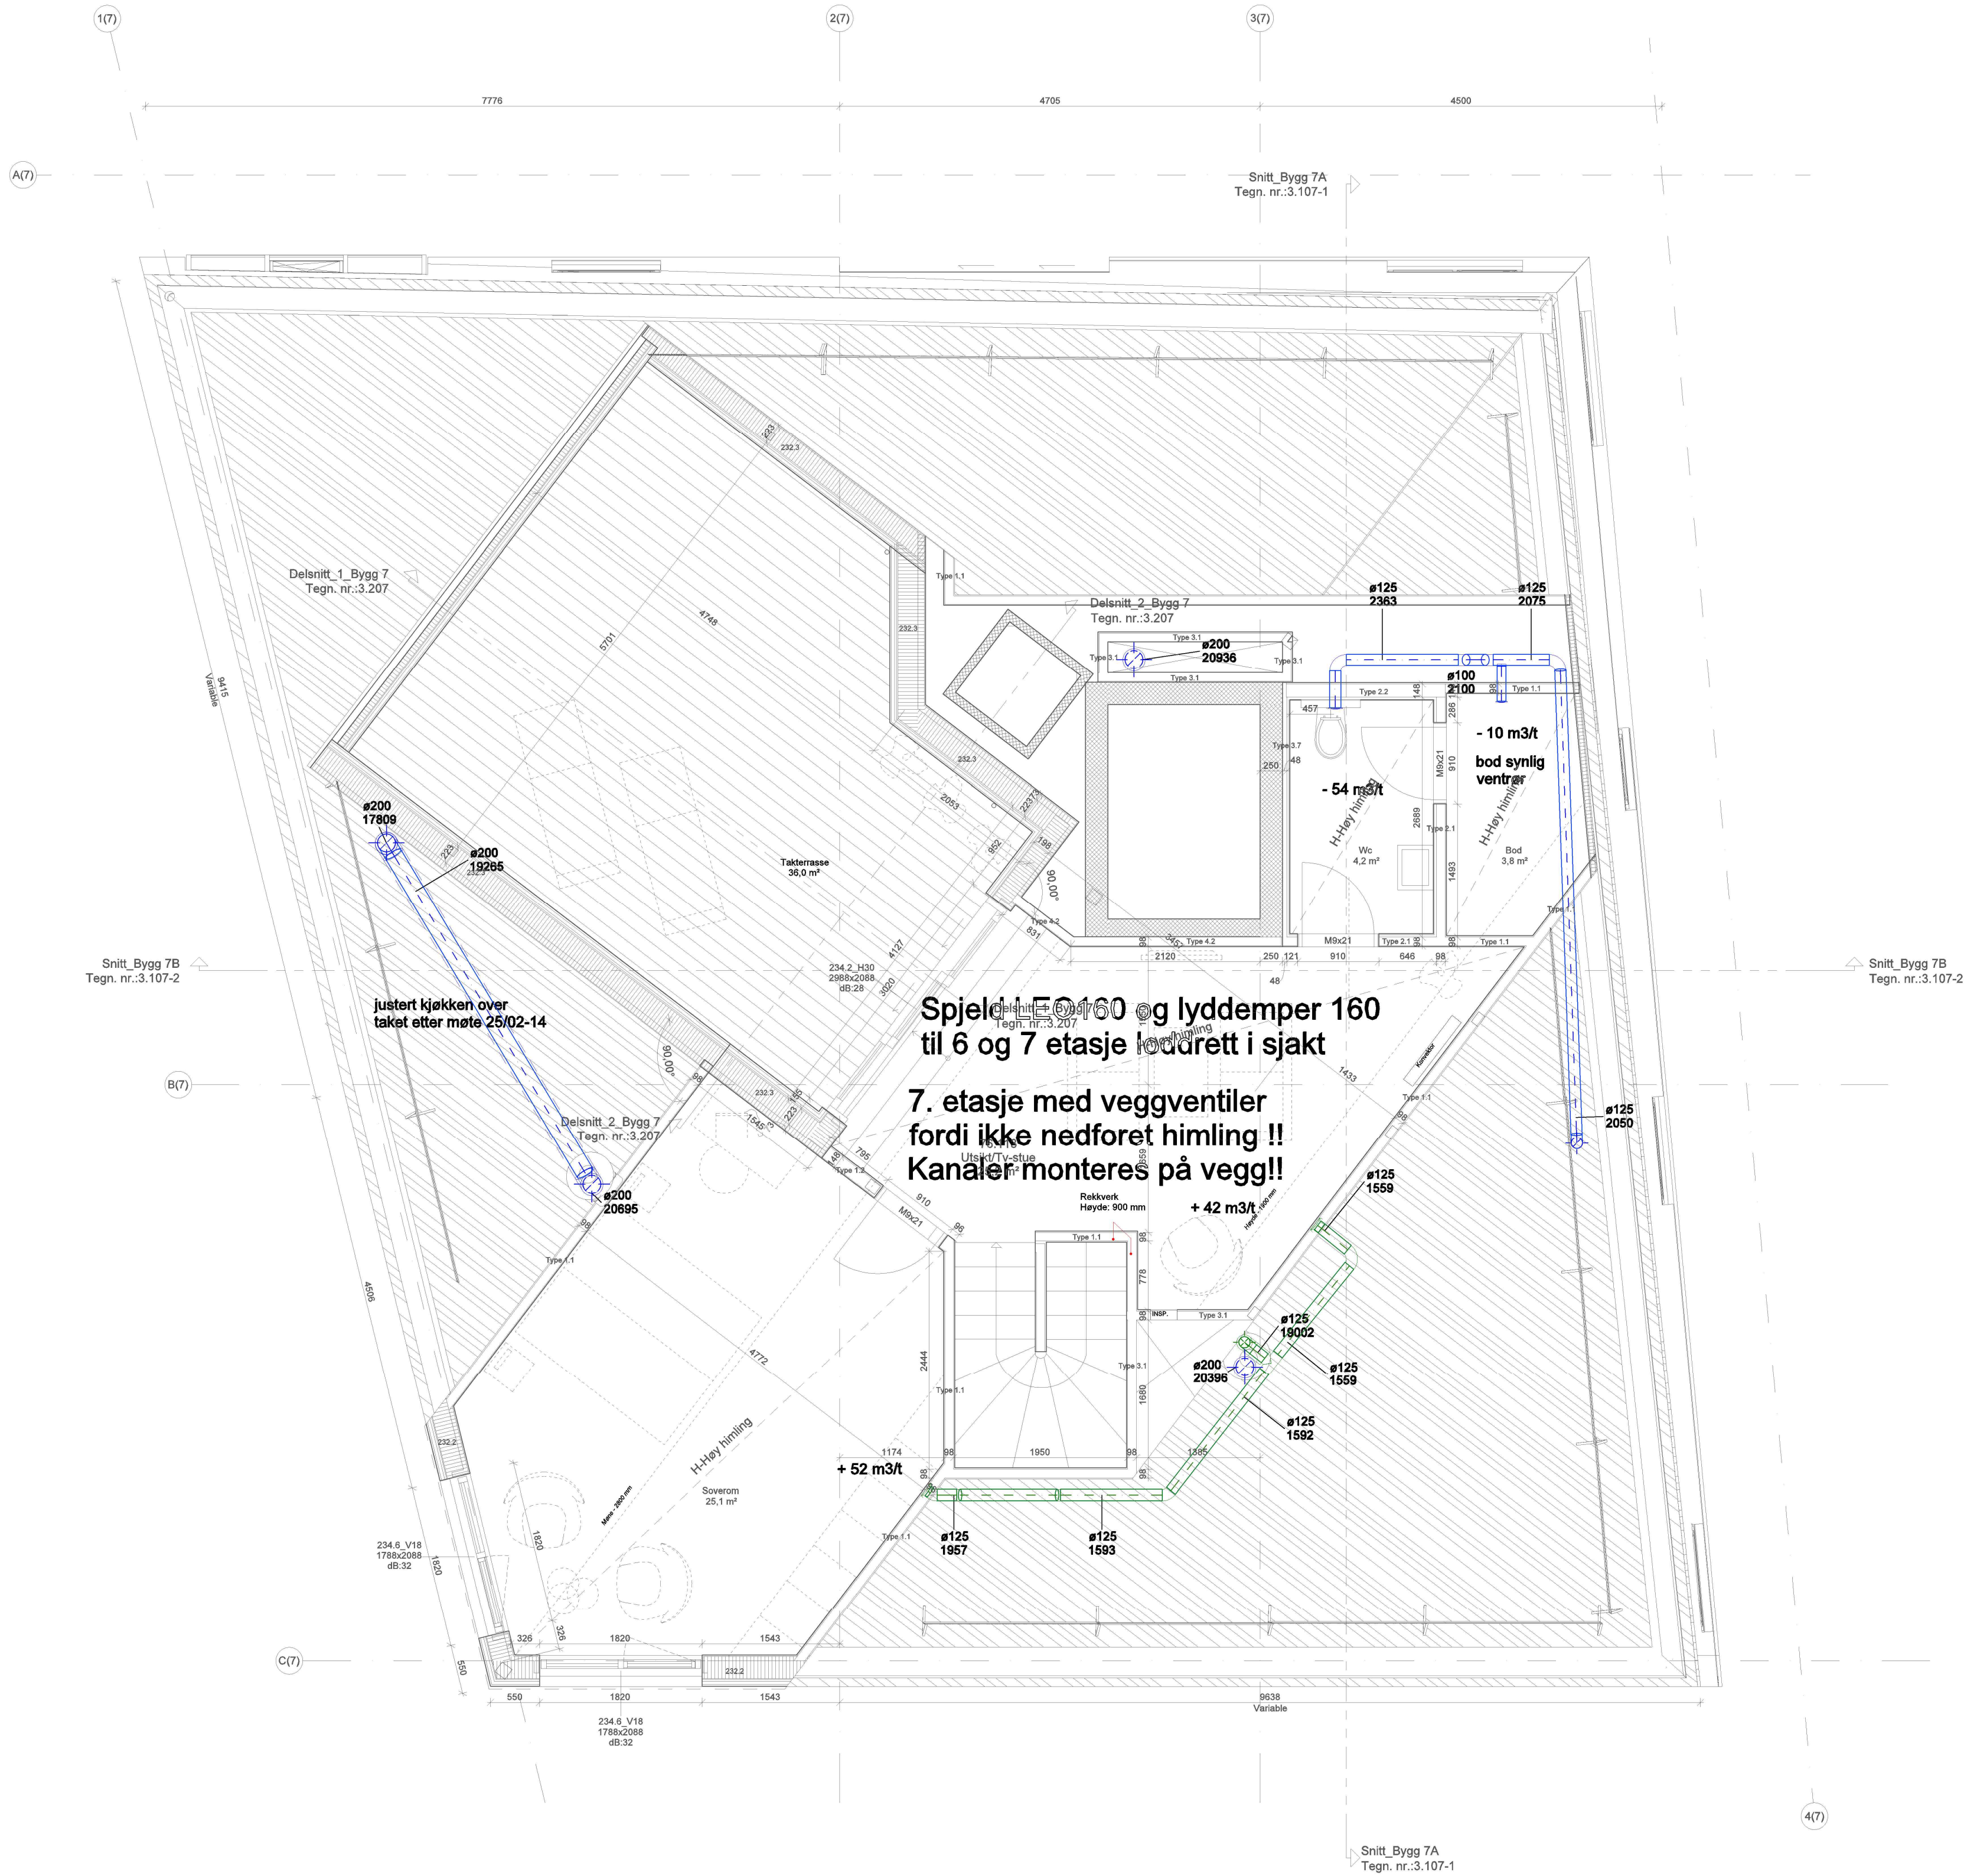

0	FDV	01.01.15	GK	JPA	JPA
REV.	RETTELSE	DATO	TEGN	KONTR	GODKJ
		GK NORGE Luramyveien 17 4313 Sandnes Tlf: 51815900 WWW.GK.NO			
PROSJ.NR:	DISIPLIN:	TEGN. STATUS:	FILNAVN:	TEGN. AV:	KONTR.:
10011720	VENT	TEGNST	FILNAVN	GK	KONTR
TEGNING:		TEGN. NR.:		MÅLESTOKK:	
VENTILASJON 7.ETASJE		V29-B7-700		1:50	
				REV:	
				0	