


isolasjon tilfuktkanaler i slakter;
brannkrav leiligheter. vent rør
brannisolering E130 avtrekkanaler
fra kjøkken i slakter,
ikke brannisolasjon tilluft og avtrekk
kanaler, oppheng kanaler minimum M101

Lyddemper 125-600mm
Spjeld LEO 125
Rektangulær tilfuktsventil 125 mm
Sirkulær avtrektsventil JBV-125
(unntak kjøkken 81.202 med 100 mm
med flow regulator (DRS stå på tegning).

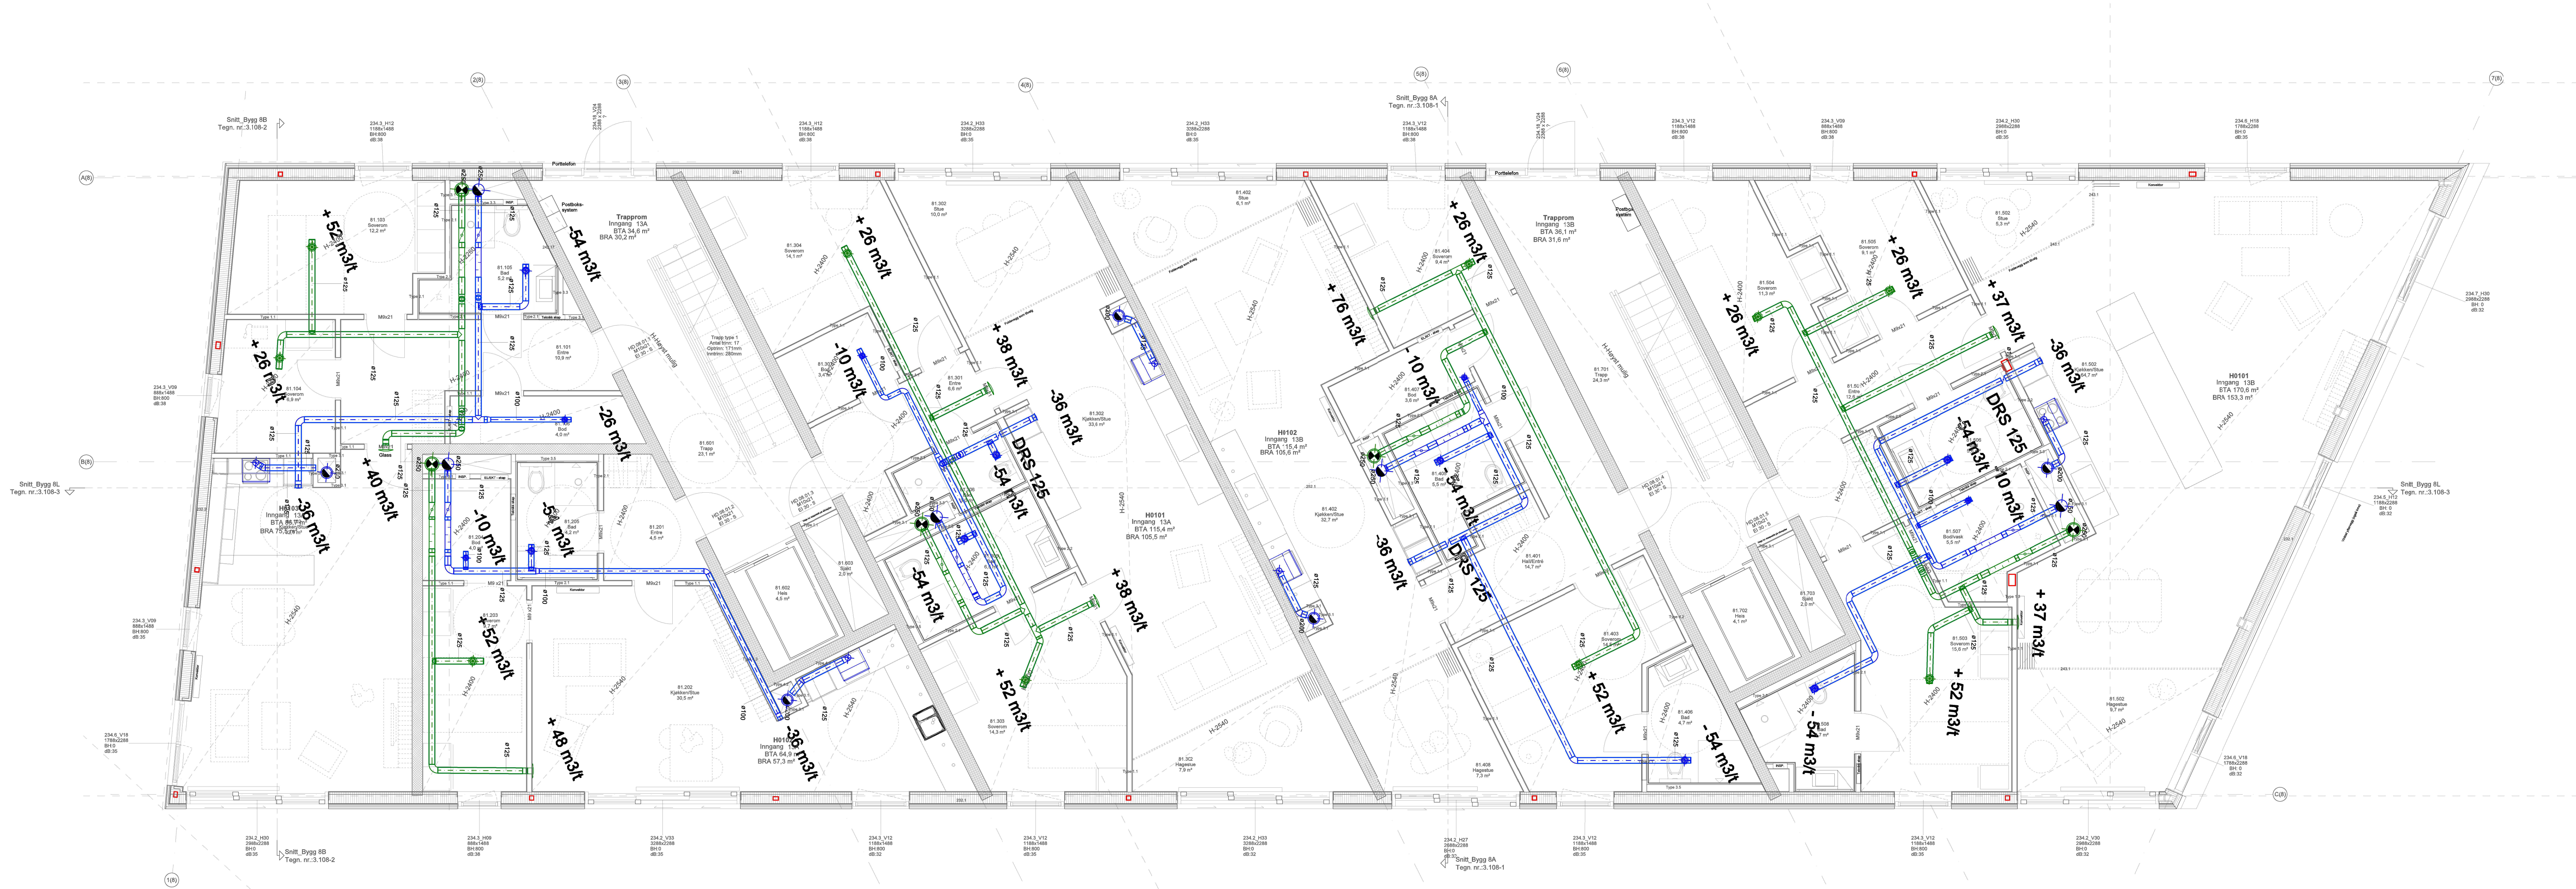

0	FDV				12.09.14	KOF	GK
REV.	RETTELSE				DATO	TEGN	KONTR
GK GK NORGE Luramyrsveien 17 4313 Sandnes Tlf: 51815900 WWW.GK.NO				PROSJNR: 10011720	DISIPLIN: VENT	TEGN STATUS: TEGNST	FILNAVN: FILNAVN
TEGNING: VANNKANTEN_B8 1_ETASJE VENTILASJON				TEGN AV: KOF	KONTR: KONTR	DATO: 12.09.14	MÅLSTOKK: 1:50
TEGN NR.: V29-B8-100				REV.: 0			