


VANNKANTEN_B8 - 3.ETASJE

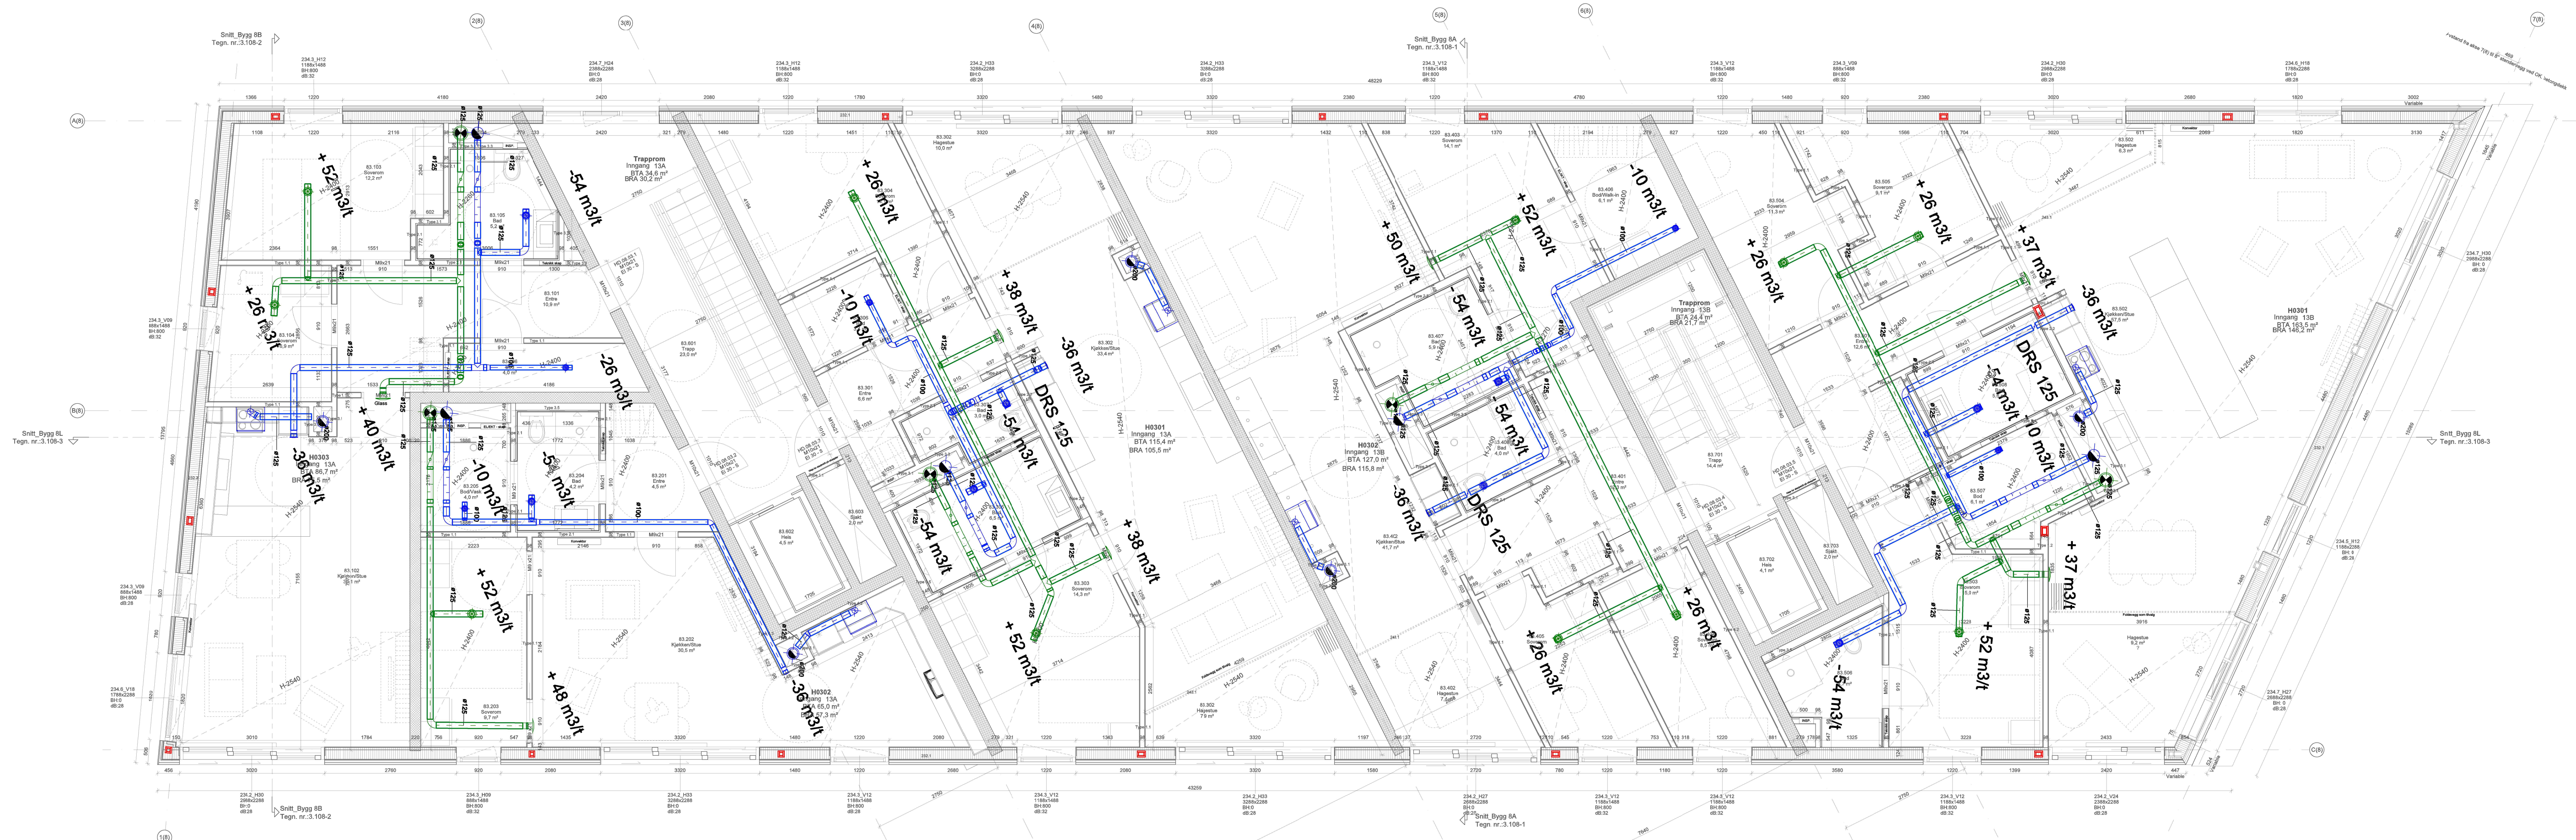

isolasjon tilfuktkanaler i sjakter, brannkrav i tillegg: vent rør, brannisolerings E130 avtrekkskanaler fra kjøkken i sjakter, ikke brannisolasjon tilfukt og avtrekk kanaler, oppheng kanaler minirinnum M101

isolasjon tilluftkanaler i stakter, brannkrav leiligheter: vent tør brannrettes i elstøstiller (dekk E160), fra kjøkken i E30 atrekkstkanaler ikke kjøkken i stakter, ikke brannisolasjon tiluft og atrekk kanaler, oppheng kanaler minimum M101

0	FDV				12.09.14	KOF	GK	GK	
REV.	RETTELSE				DATO	TEGN	KONTR	GODKJ	
 GK NORGE Luramyveien 17 4313 Sandnes Tlf: 51815900 WWW.GK.NO									
PROS.JNR:	DISPLIN:	TEGN. STATUS:	FILNAVN:	TEGN. AV:	KONTR.:	DATO:	MÅLESTOKK:		
10011720	VENT	TEGNST	FILNAVN	KOF	KONTR	12.09.14	1:50		
TEGNING:				TEGN. NR.:			REV.:		
VANNKANTEN_B8 3_ETASJE VENTILASJON				V29-B8-300			0		