


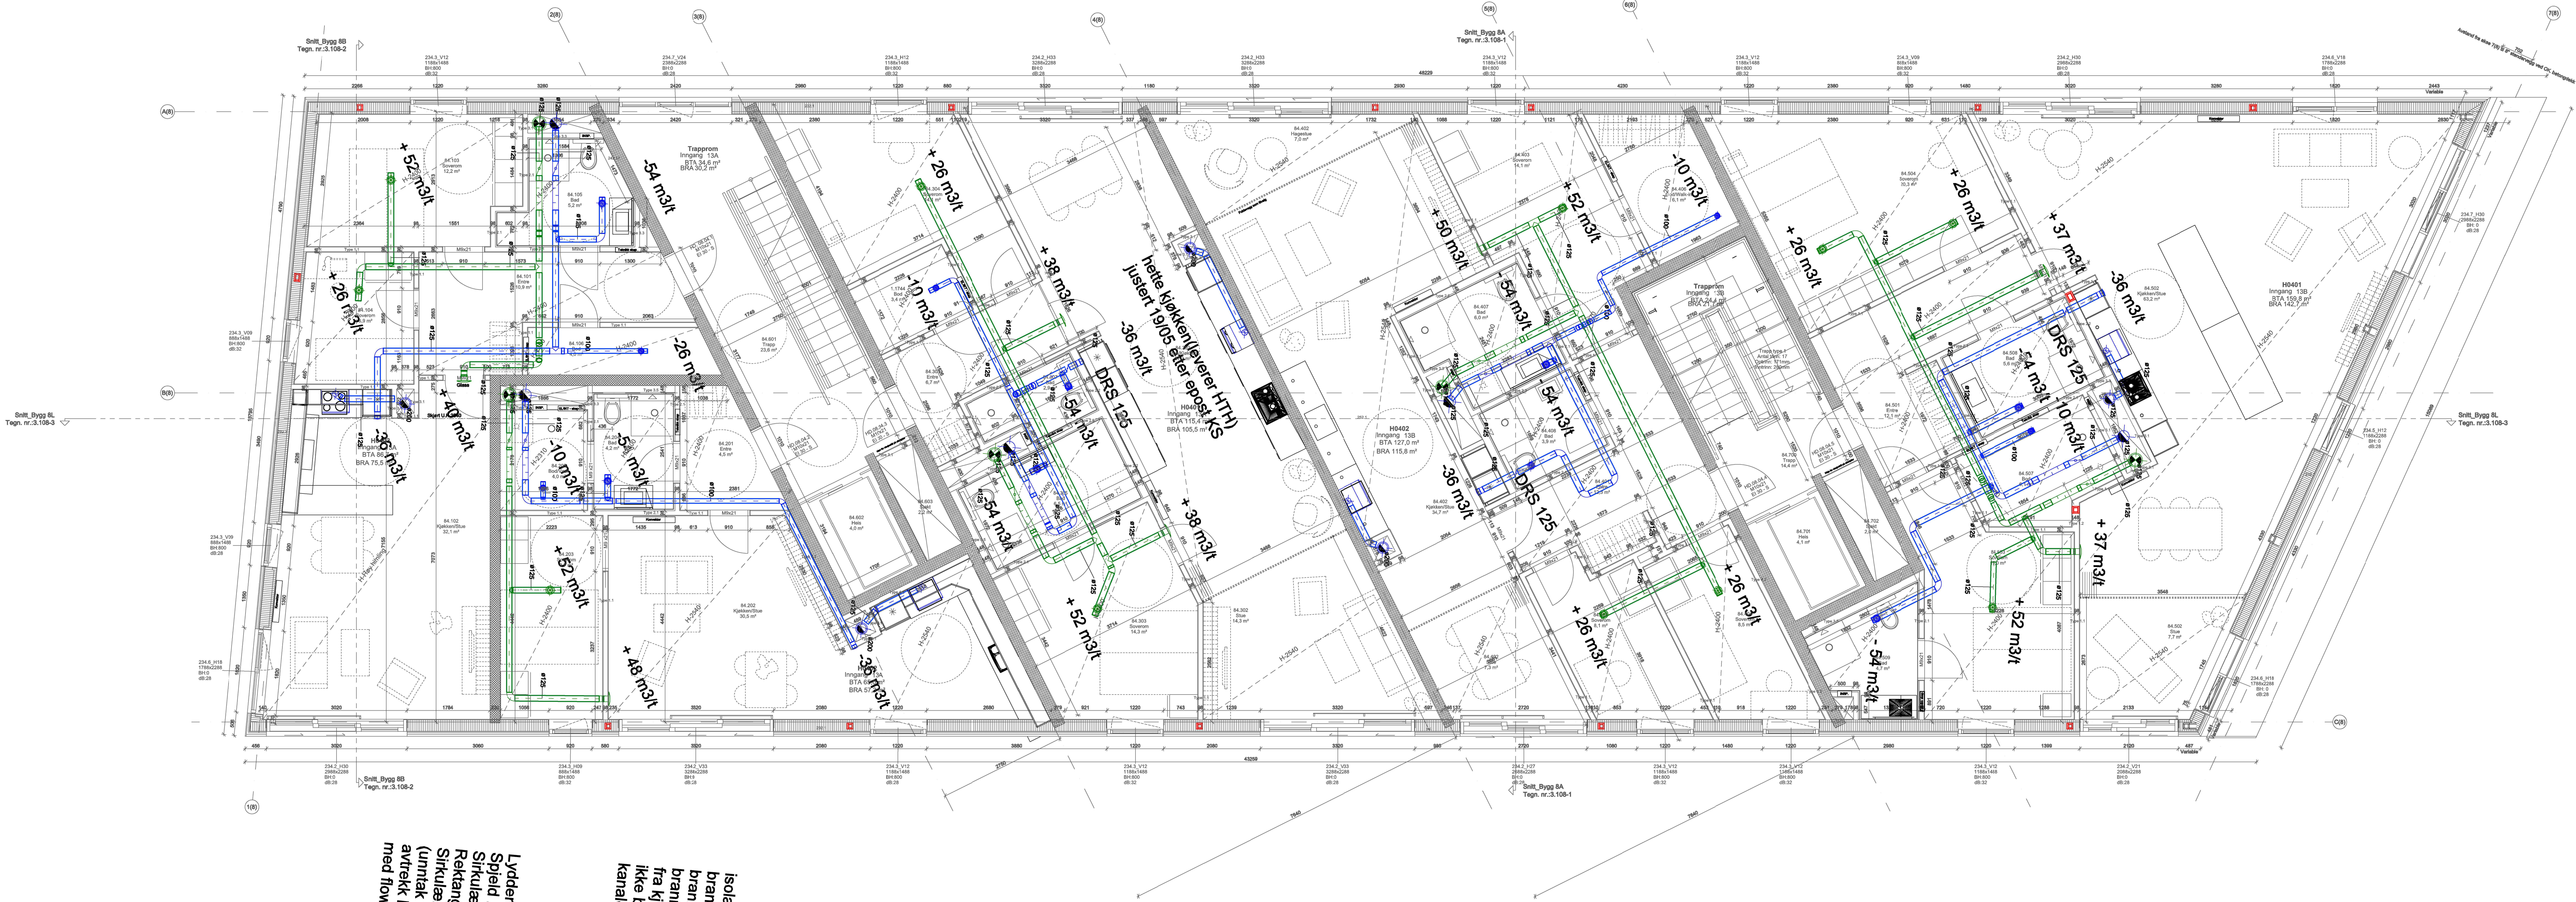

Isolasjon tiluftkanaler i sjakter, brannkrav leiligheter, vent rør brannrettes i etasjeskiller (dekk E160), fra kjøkken i sjakter, ikke brannisolasjon tiluft og avtrekk kanaler, oppheng kanaler minimum M101

Lyddemper 125-600mm
Spjeld LEO 125
Sirkulær tiluftsventil 125 mm
Rektangulær tiluftsventil JBV-125
Sirkulær avtrekksventil 125 mm, bod 100 mm
(unntak kjøkken 84.202 med 100 mm)
avtrekk kjøkken (leilighet med 2 eller 3 bad)
med flow regulator (DRS stå på tegning).

0	FDV			12.09.14	KOF	GK	GK		
REV.	RETTELSE			DATO	TEGN	KONTR	GODKJ		
 GK NORGE Luramyrvæien 17 4313 Sandnes Tlf: 51815900 WWW.GK.NO									
PROSJ.NR:	DISIPLIN:	TEGN. STATUS:	FILNAVN:	TEGN. AV:	KONTR.:	DATO:	MÅLESTOKK:		
10011720	VENT	TEGNST	FILNAVN	KOF	KONTR	12.09.14	1:50		
TEGNING: VANNKANTEN_B8 4_ETASJE VENTILASJON				TEGN. NR.: V29-B8-400			REV.: 0		