


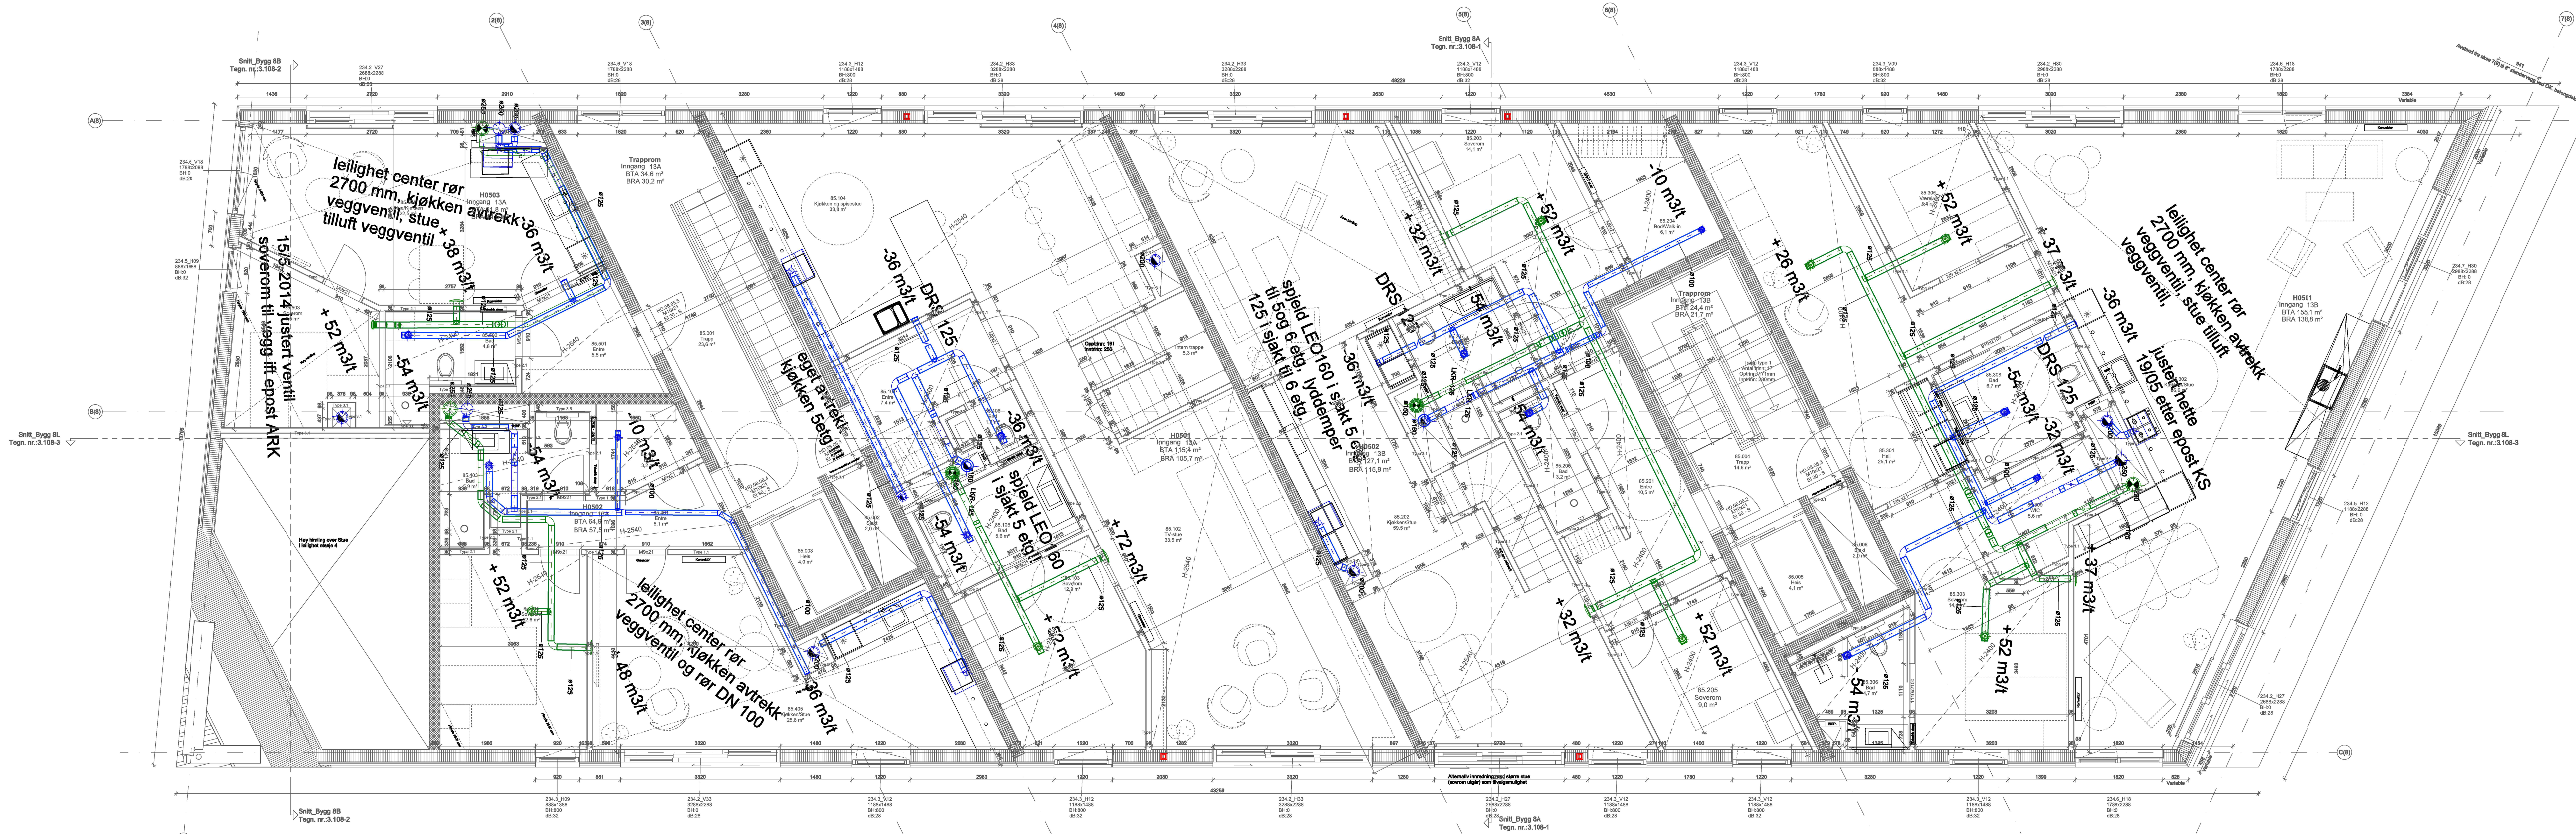

Isolasjon tiluftkanaler i sjakter, branntray leiligheter, vent rør brannisoleret i etasjeskiller (dekke E160), fra kjøkken i sjakter, ikke brannisolasjon tiluft og avtrekk kanaler, oppheng kanaler minimum M101

Lyddenper 125-600mm
Spjeld LEO 125
Sirkulær tiluftsventi 125 mm
Rektangulær tiluftsventi JBY-125
Sirkulær avtrekksventil 125 mm, bod 100 mm
(unntak kjøkken 85 405 med 100 mm)
avtrekk kjøkken (leilighet med 2 eller 3 bad)
med flow regulator (DRS stå på tegning).

leiligheter 5 etasje med hems beskrivelse
spjeld og lyddenper ser tegning!!!!

0	FDV		12.09.14	KOF	GK	GK	
REV.	RETTELSE		DATO	TEGN	KONTR	GODKJ	
				GK NORGE Luramyneien 17 4313 Sandnes Tlf: 51815900 WWW.GK.NO			
PROJ.NR:	DISIPLIN:	TEGN STATUS:	FILNAVN:	TEGN. AV:	KONTR.:	DATO:	MÅLESTOKK:
10011720	VENT	TEGNST	FILNAVN	KOF	KONTR	12.09.14	1:50
TEGNING: VANNKANTEN_B8 5_ETASJE VENTILASJON				TEGN. NR.:		REV:	
				V29-B8-500		0	